


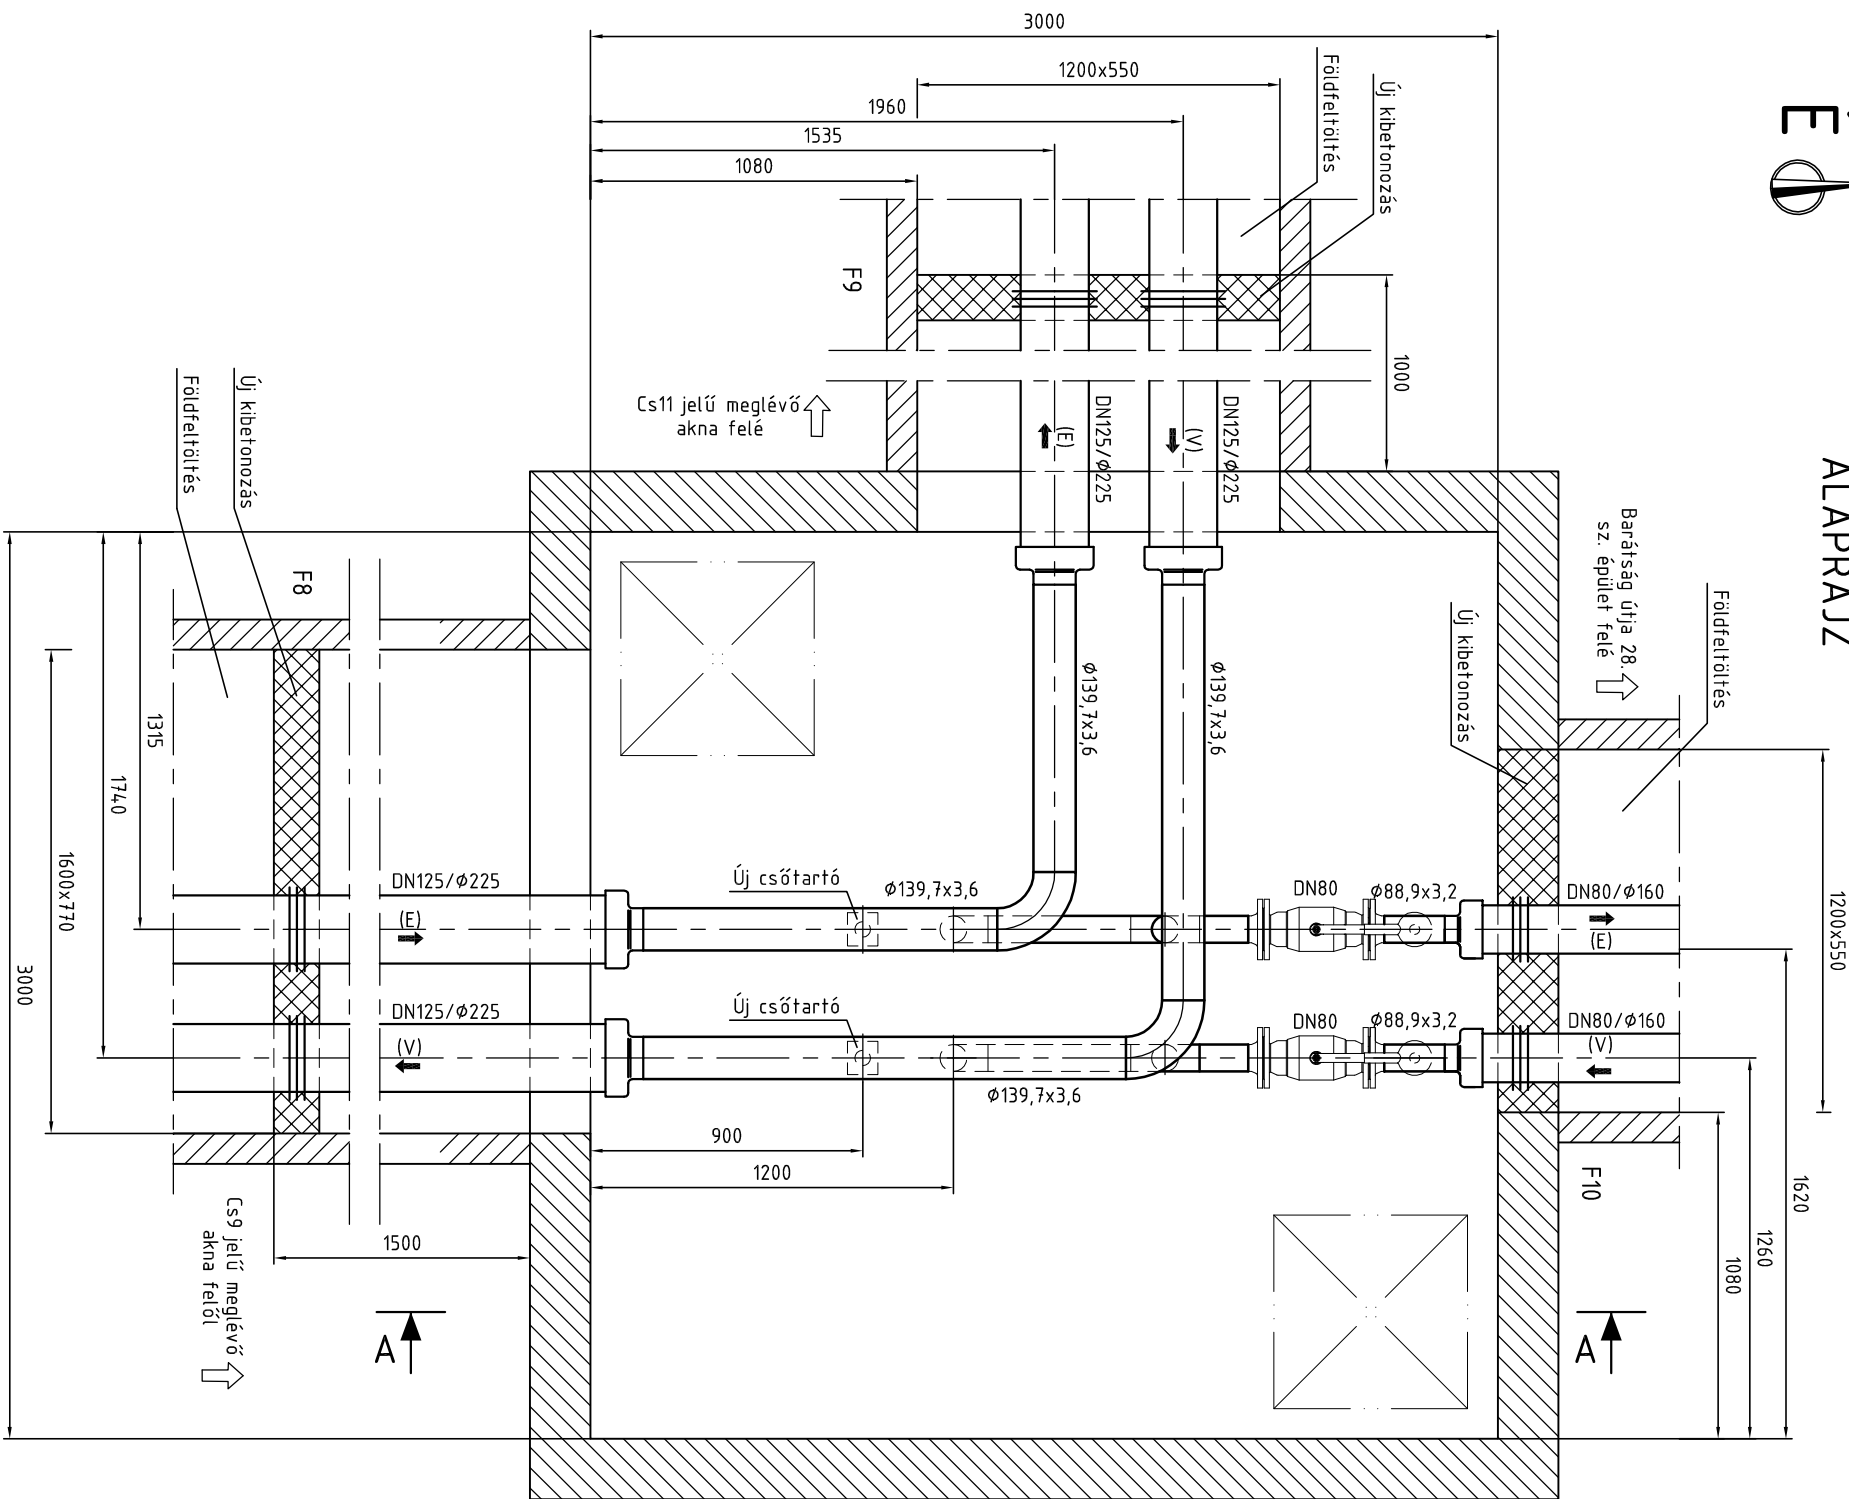

ALAPRAJZ



JELMAGYARÁZAT:

	Tervezett vezeték
	Meglévő vezeték
	Hőáramlás iránya
(E)	Előremenő távhővezeték
(V)	Visszatérő távhővezeték
F1	Falátvezetés jele
	Tervezési határ
SZERELVÉNYEK:	
Szakaszoló:	Karimás gömbcsap 2db DN80, PN16, Tmax=100°C
Úrító:	Karimás gömbcsap 4db DN25, PN40, Tmax=100°C

Vonatkozó terv: 2017/03-G-100 Nyomvonalrajz
2017/03-G-102 Hossz-szelvény

Tervező: CIVIL PLANNING TRADE KFT. iroda@civillingtrade.hu		Megbízó: Dunakeszi Közülemi Nonprofit Kft.		Tervtípus: Kiviteli	Dátum: 2017.04.
Tervező	Balogh József	Tárgy: Primer távhőrendszeri korszerűsítés dunakeszi távhőrendszerben 1. szakasz		Méretarány: 1:25	Rajznéret: A3
Szerkesztő	Galampos Zita			Rajzszám: 2017/03-G-117	
Ellenőr	Kerekes Balázs				
Ügyvezető	Balogh József				
Cs10 jelű meglévő akna Tervezett állapot			Revízió:	0	Oldal: 1/2