


ALAPRAJZ

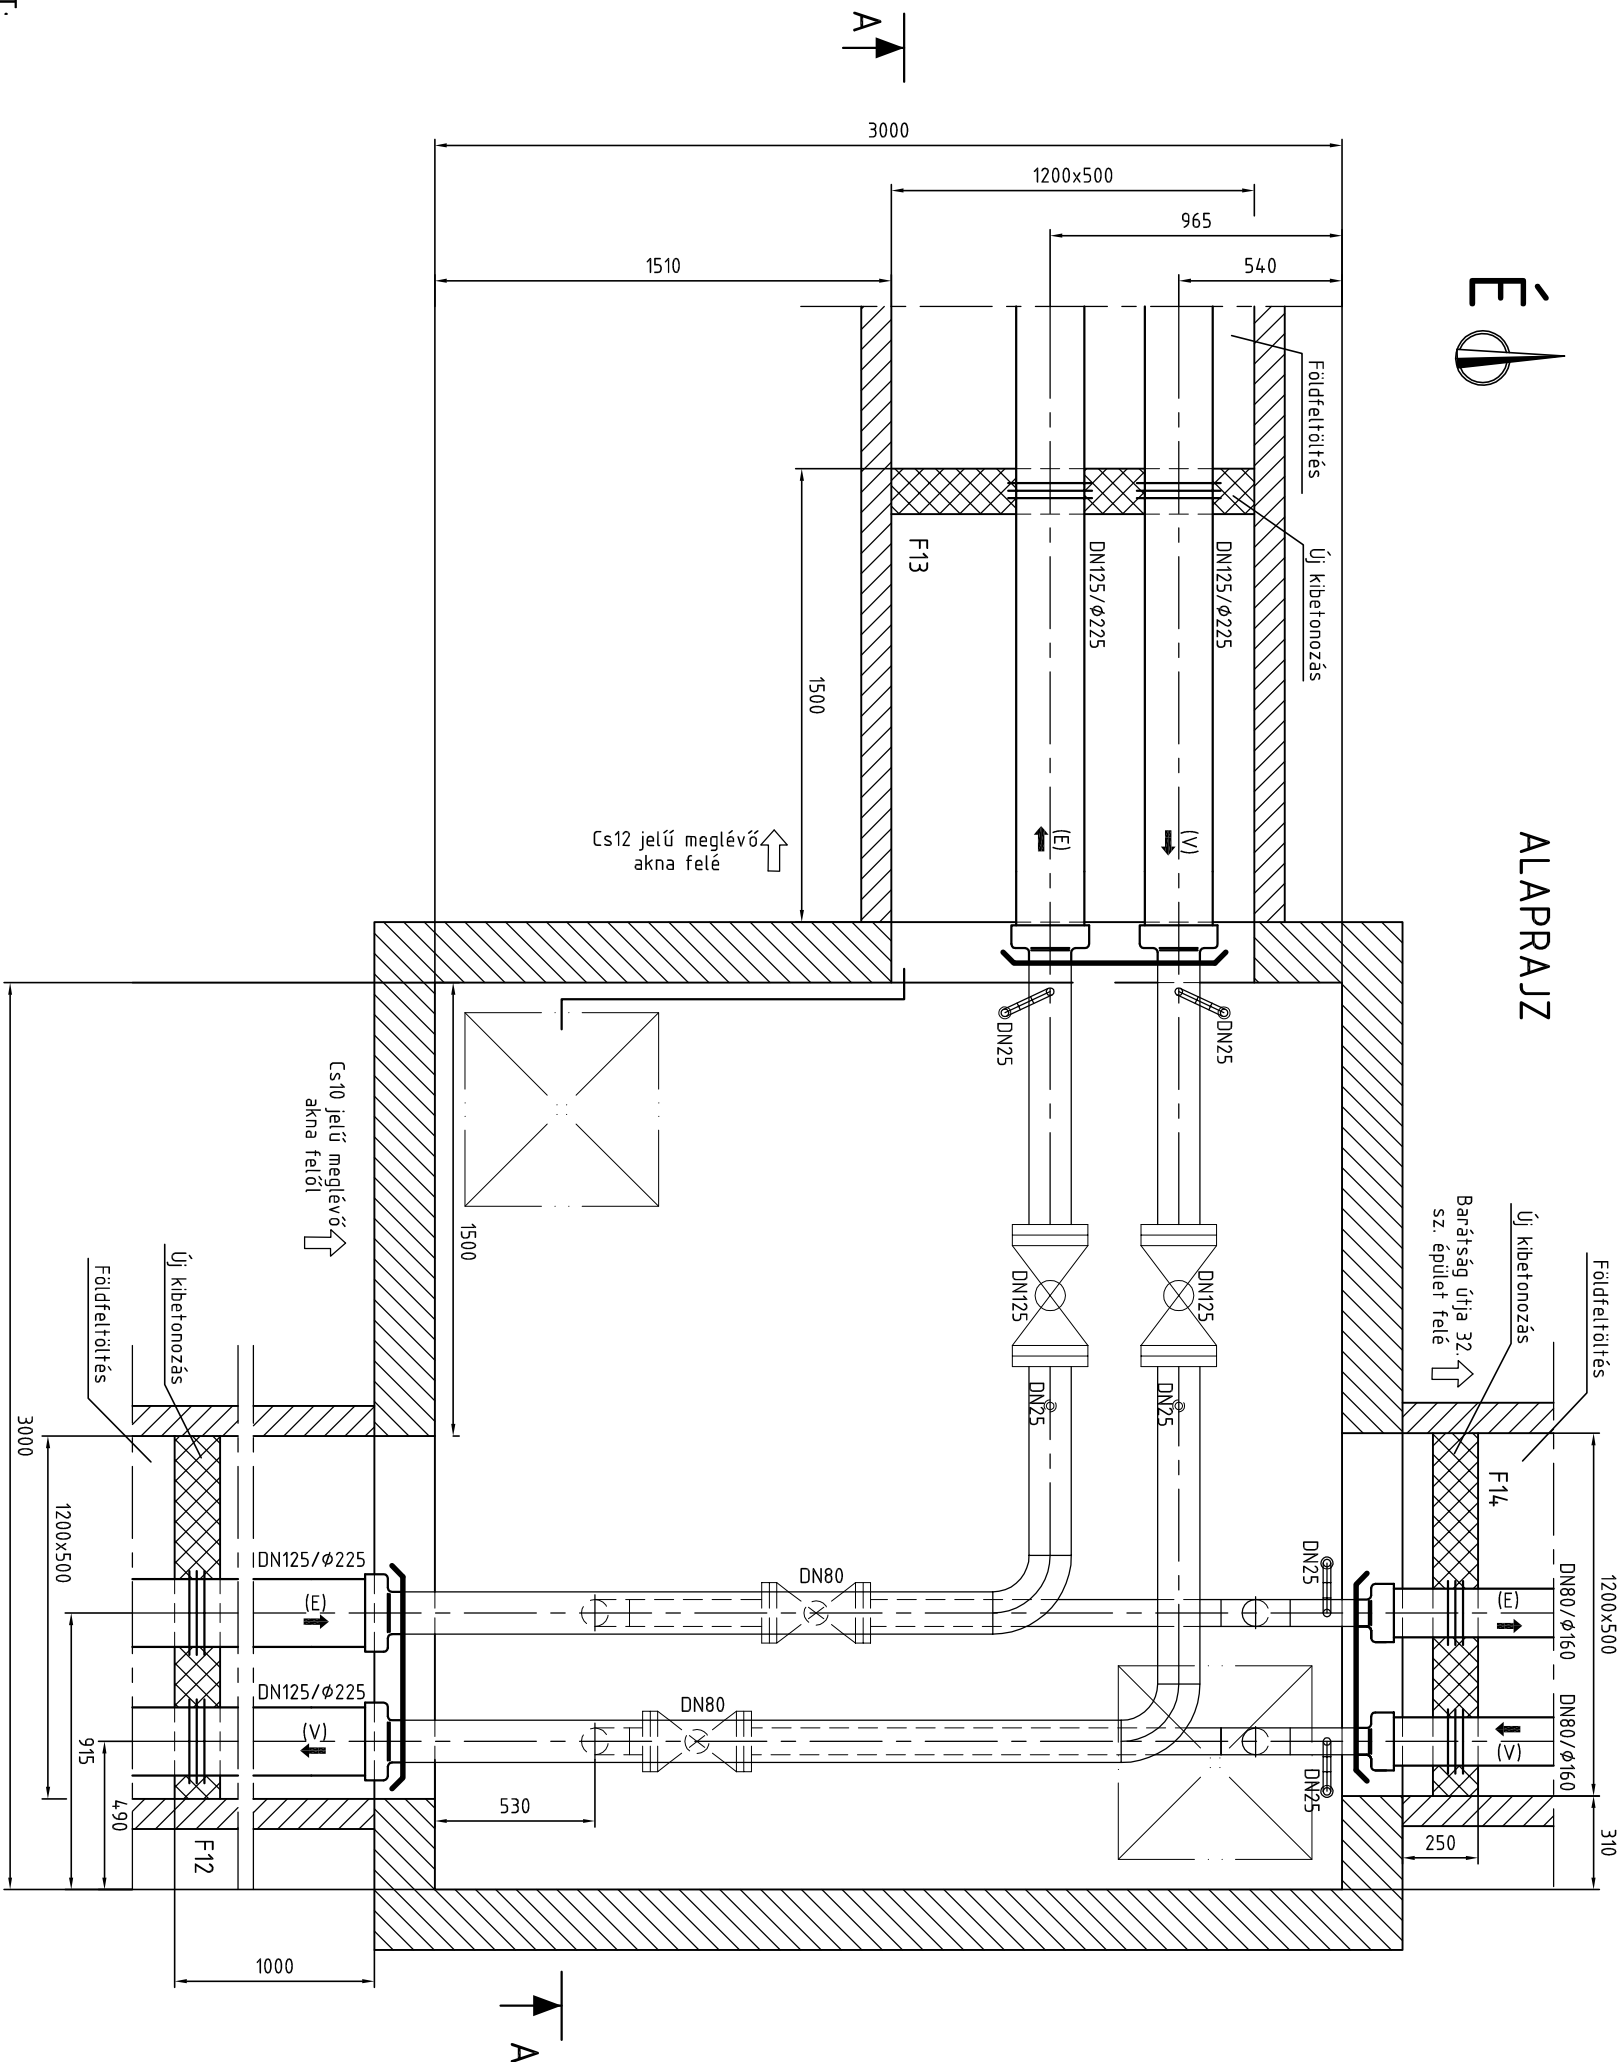

JELMAGYARÁZAT:

— — — — —	Tervezett vezeték
— — — — —	Meglévő vezeték
— — — — —	Hőáramlás iránya
⇒	Előremenő távhővezeték
(V)	Visszatérő távhővezeték
F1	Falátvezetés jele
└─┘	Tervezési határ

Tervező: CIVIL PLANNING TRADE KFT. iroda@planningtrade.hu		Megbízó: Dunakeszi Közüzeti Nonprofit Kft.		Tervípus: Kiviteli	Dátum: 2017.04.
Tervező	Balogh József	Tárgy:	Primer távhőrendszeri korszerűsítés dunakeszi távhőrendszerben 1. szakasz	Méretarány: 1:25	Rajzméret: A3
Szerkesztő	Galambos Zita	Cs11 jelű meglévő akna Tervezett állapot			
Ellenőr	Kerekes Balázs				
Ügyvezető	Balogh József				
				Revízió:	0
				Oldal:	1/2