


A-A METSZET

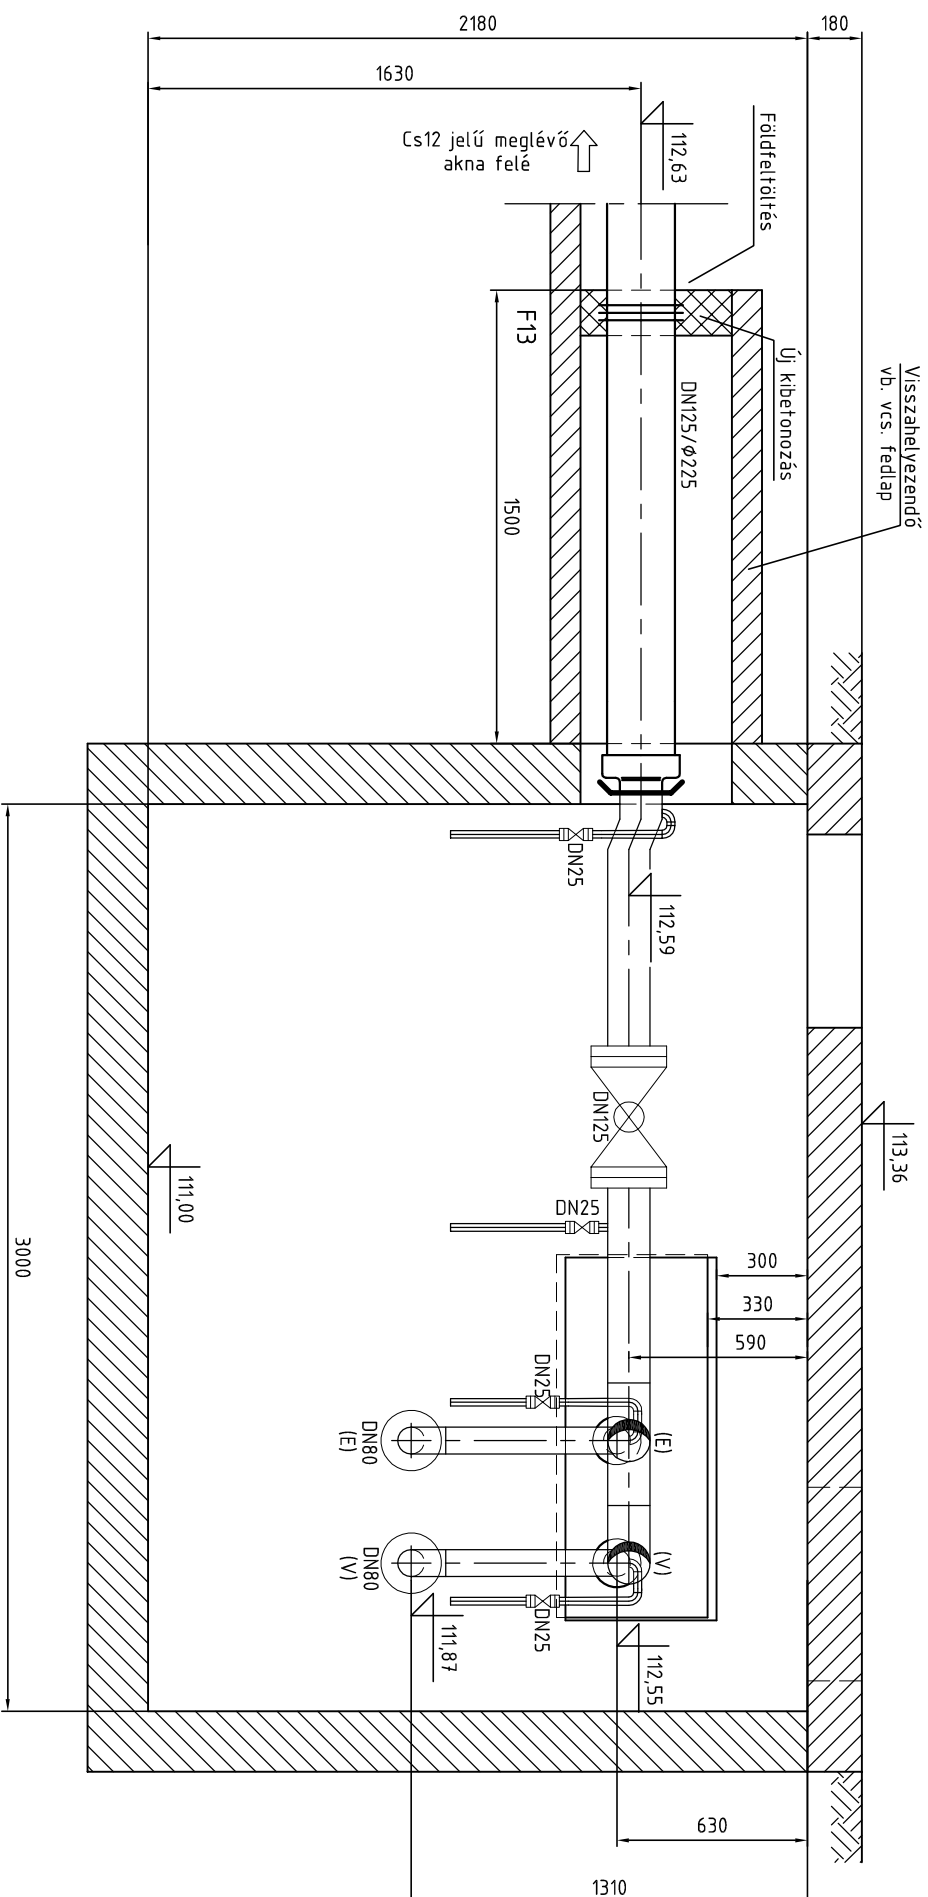

JELMAGYARÁZAT:

Tervezett vezeték

↘

(E)

(V)

F1

Hőáramlás iránya

Előreemenő távhővezeték


Visszatérő távhővezeték

Falátvezetés jele

Tervezési határ

Vonatkozó terv: 2017/03-G-100 Nyomvonalrajz

2017/03-G-102 Hossz-szelvény

Tervező:  CIVIL PLANNING TRADE KFT. iroda@cplanningtrade.hu		Megbízó: Dunakeszi Közülemi Nonprofit Kft.		Tervtípus: Kivitelei		Dátum: 2017.04.	
Tervező Balogh József		Tárgy: Primer távhőrendszeri korszerűsítés dunakeszi távhőrendszerben 1. szakasz		Métetárány: 1:25		Rajznéret: A3	
Szerkesztő Galambos Zita				Rajzsorszám: 2017/03-G-119			
Ellenőr Kerekes Balázs							
Ügyvezető Balogh József		Cs11 jelű meglévő akna Tervezett állapot					
Revízió: 0		Oldal: 2/2					