



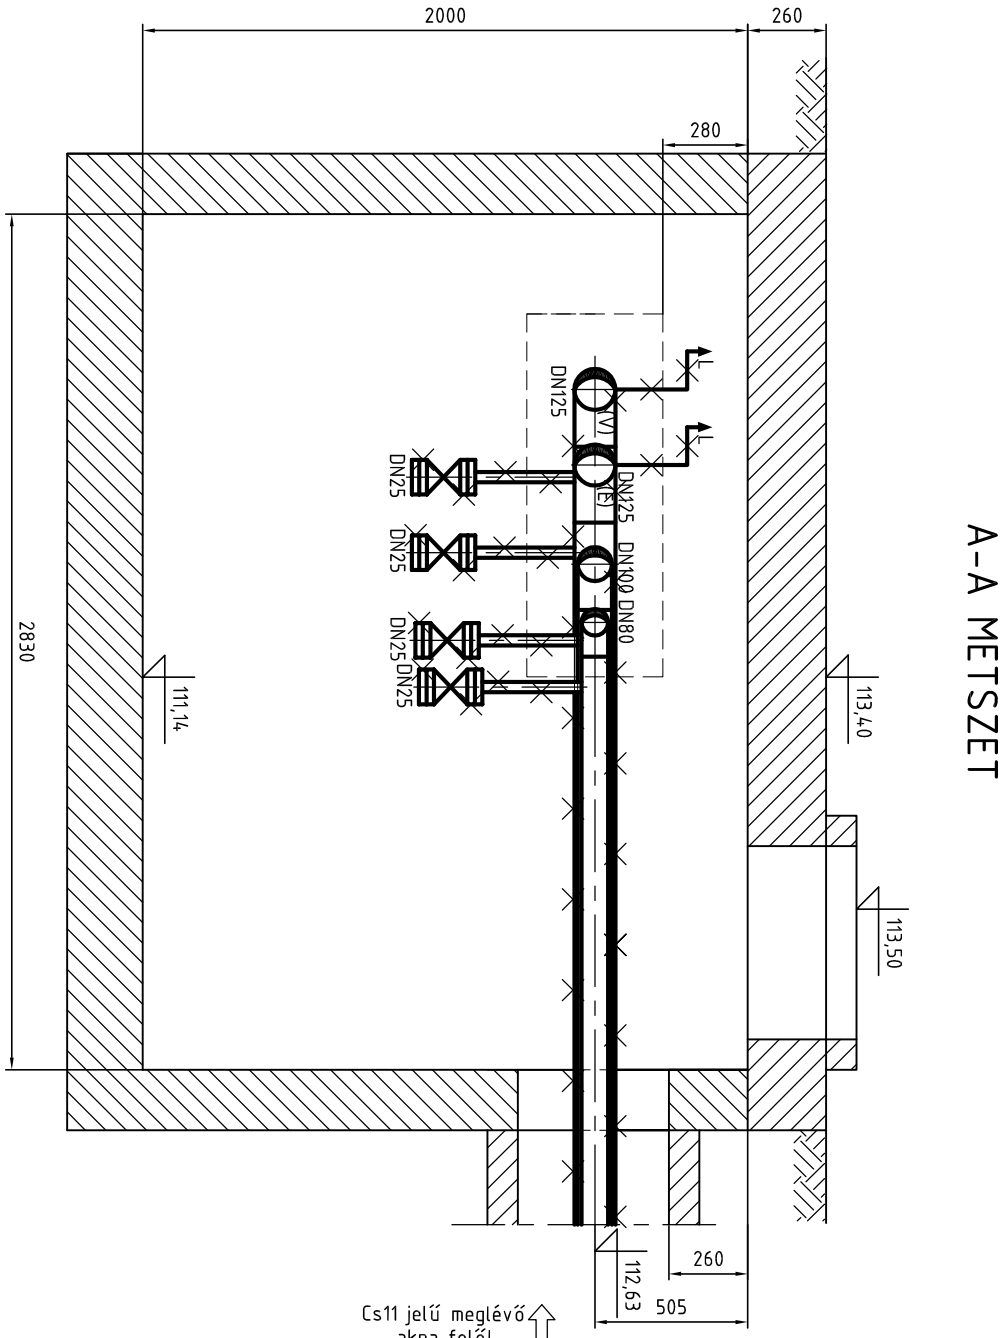

ALAPRAJZ

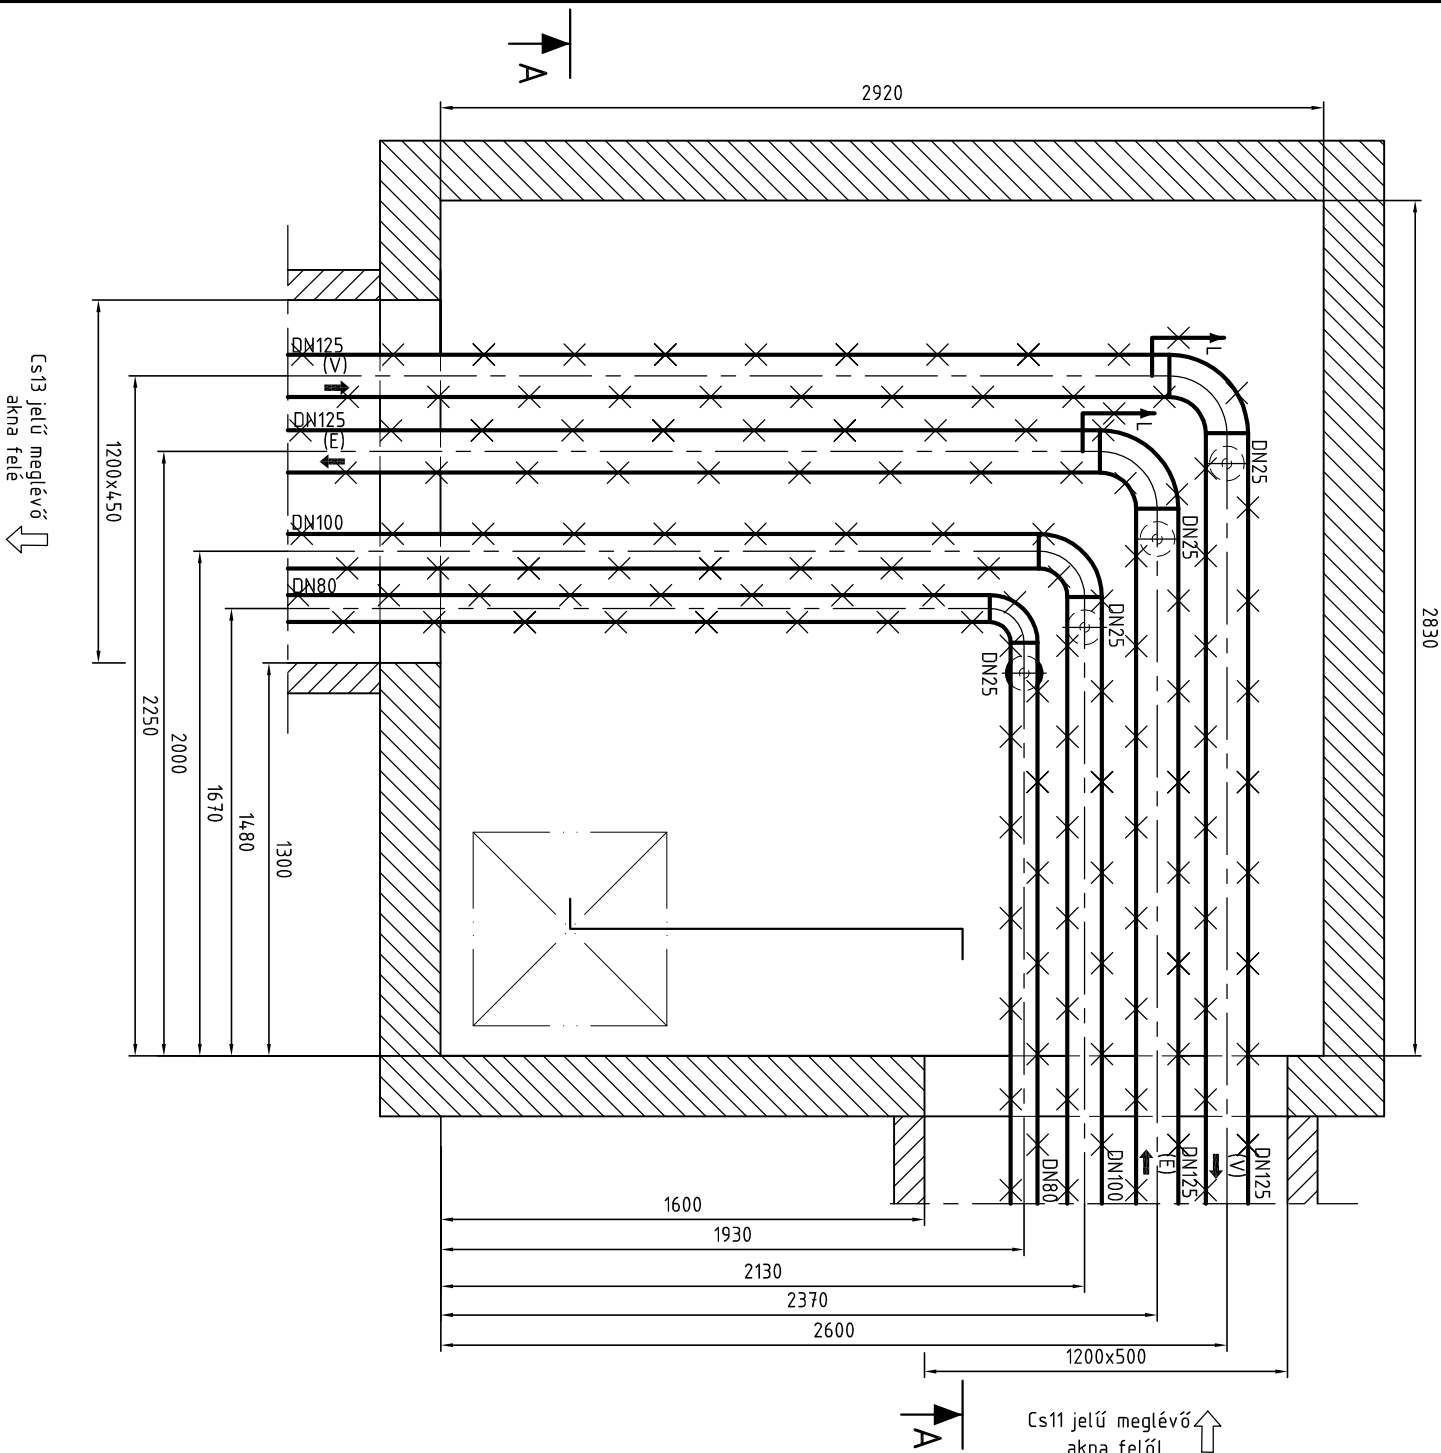

JELMAGYARÁZAT:

- Bontandó vezeték
- Meglévő vezeték
- Hőáramlás iránya
- Előremenő távhővezeték
- Visszatérő távhővezeték
- Bontási határ

Tervező: <b>CIVIL PLANNING TRADE KFT.</b> iroda@planningtrade.hu		Megbízó: Dunakeszi Közülemi Nonprofit Kft.		Tervtípus: Kivitelei	Dátum: 2017.04.
Tervező	Balogh József	Tárgy:	Primer távhőrendszeri korszerűsítés dunakeszi távhőrendszerben 1. szakasz	Méretarány: 1:25	Rajznéret: A3
Szerkesztő	Galampos Zita	Cs12 jelű meglévő akna Bontási terv			
Ellenőr	Kerekes Balázs				
Ügyvezető	Balogh József	Revízió:	0	Oldal: 1/1	

Vonatkozó terv: 2017/03-G-100 Nyomvonalrajz  
2017/03-G-102 Hossz-szelvény