
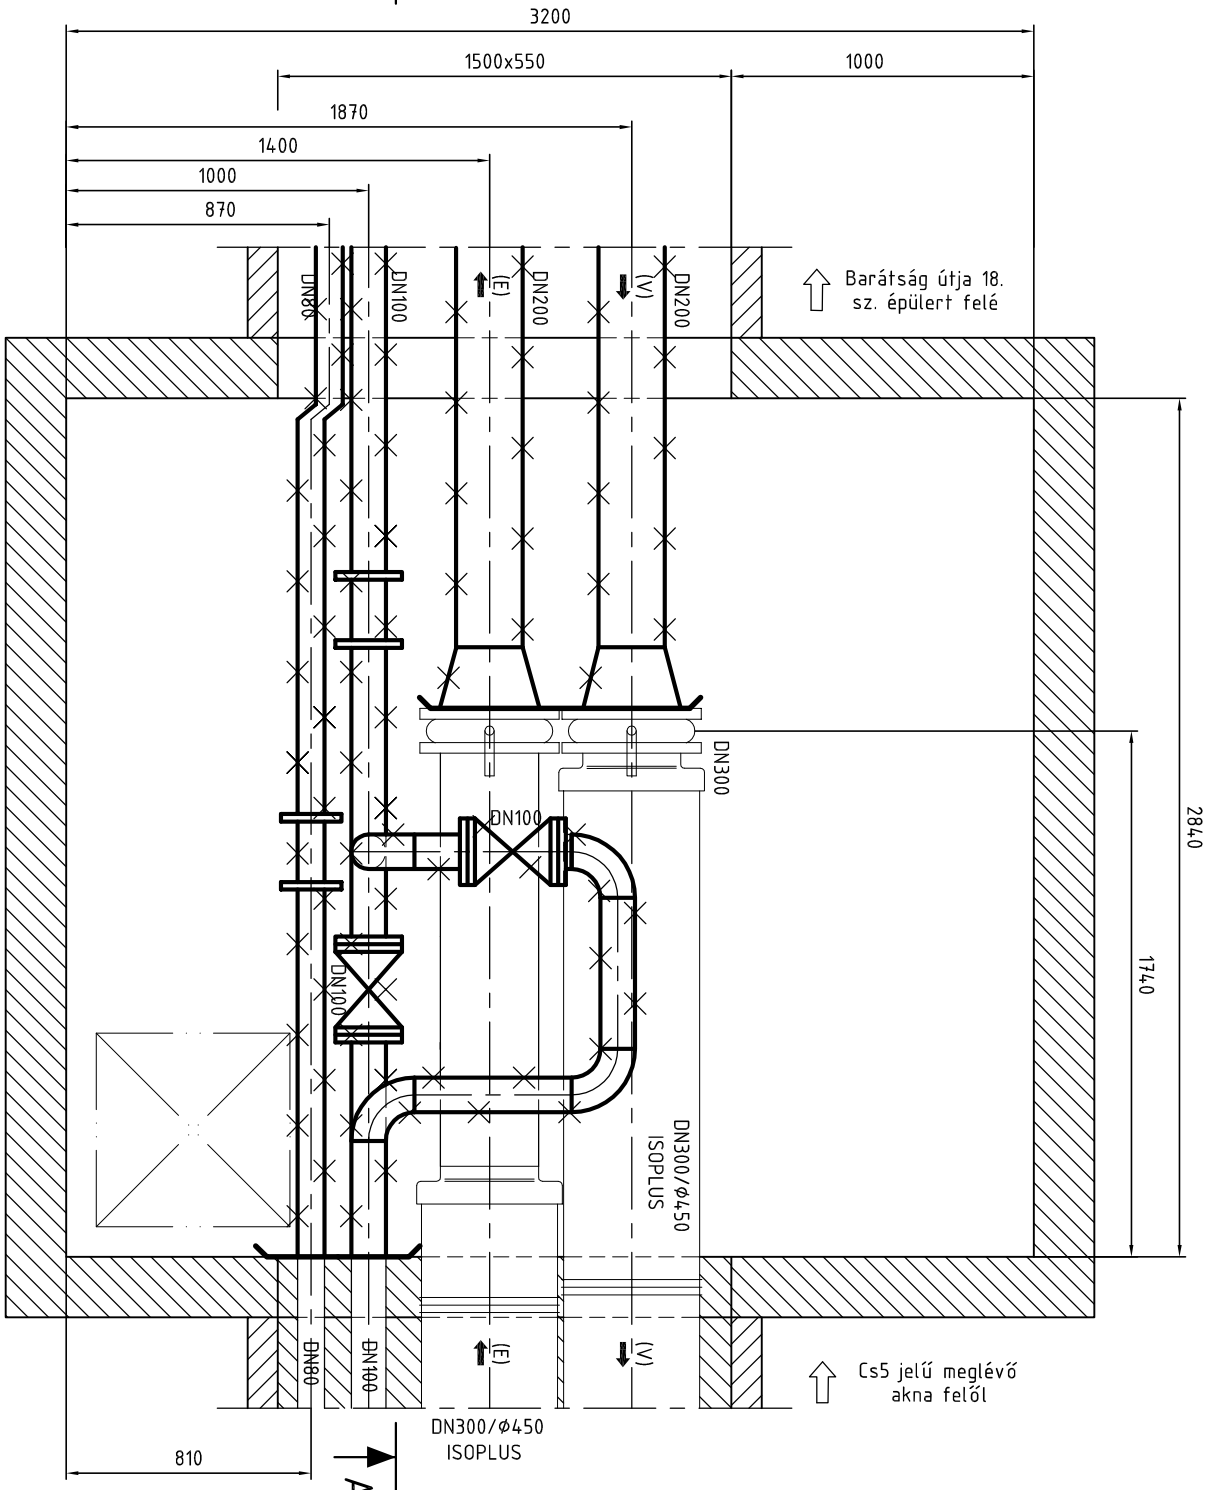


A-A METSZET

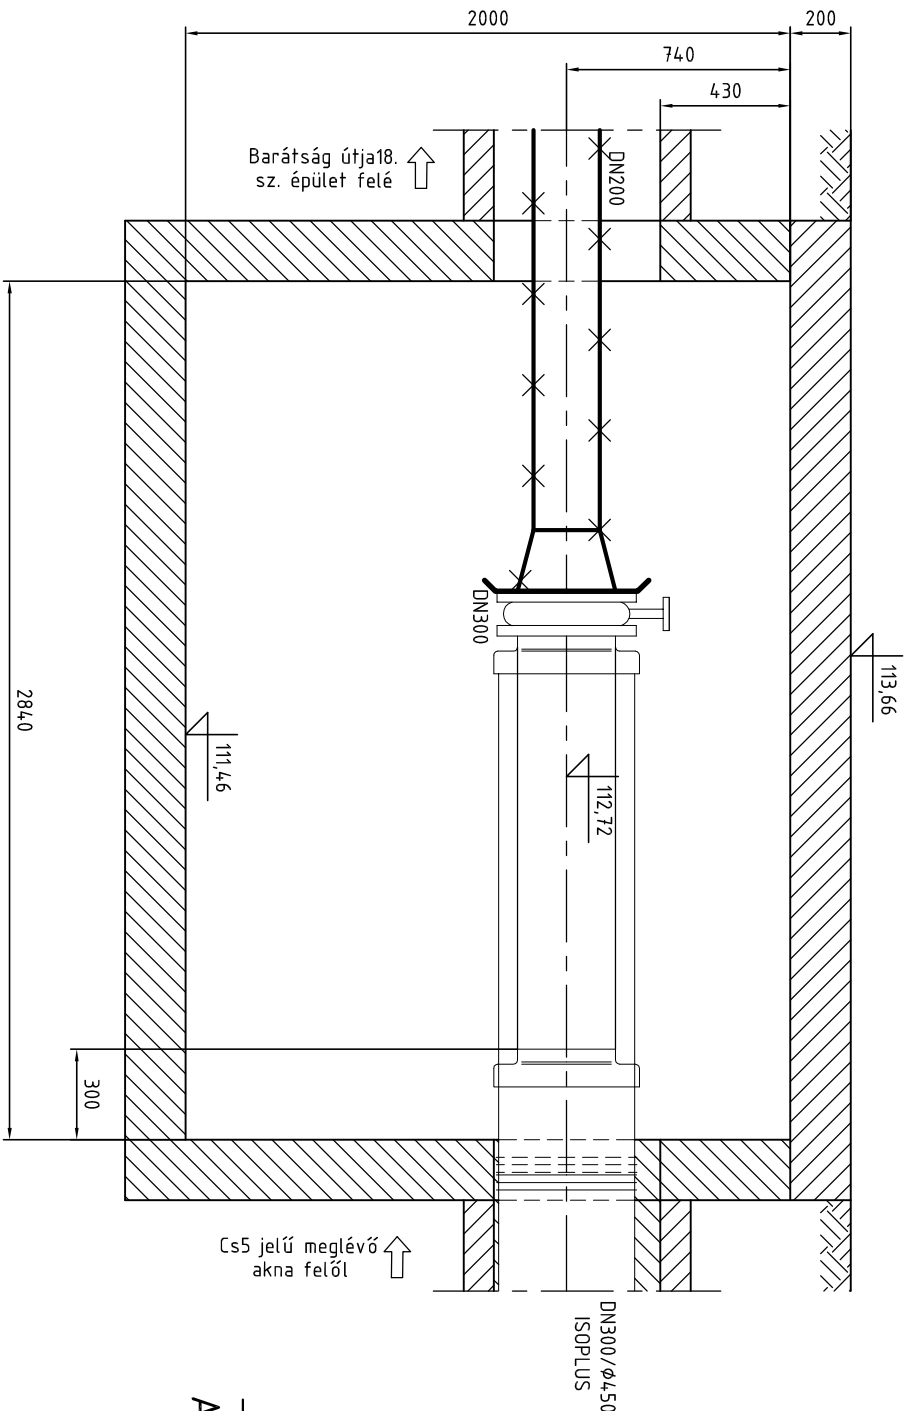

JELMAGYARÁZAT:

- Bontandó vezeték
- Meglévő vezeték
- Hőáramlás iránya
- Előremerő távhővezeték
- Viszatarterő távhővezeték
- Bontási határ

Vonatkozó terv: 2017/03-G-100 Nyomvonalrajz
2017/03-G-102 Hossz-szelvény

Tervező: CIVIL PLANNING TRADE iroda@planningtrade.hu		Mégbízó: Dunakeszi Közülemi Nonprofit Kft.		Tervtípus: Kivitelei	Dátum: 2017.04.
Tervező	Balogh József	Tárgy:	Primer távhőrendszeri korszerűsítés dunakeszi távhőrendszerben 1. szakasz	Méretarány: 1:25	Rajznéret: A3
Szerkesztő	Galambos Zita	Cs7 jelű meglévő akna Bontási terv			
Ellenőr	Kerekes Balázs				
Ügyvezető	Balogh József				
				Revízió:	0
				Oldal:	1/1