



A-A METSZET

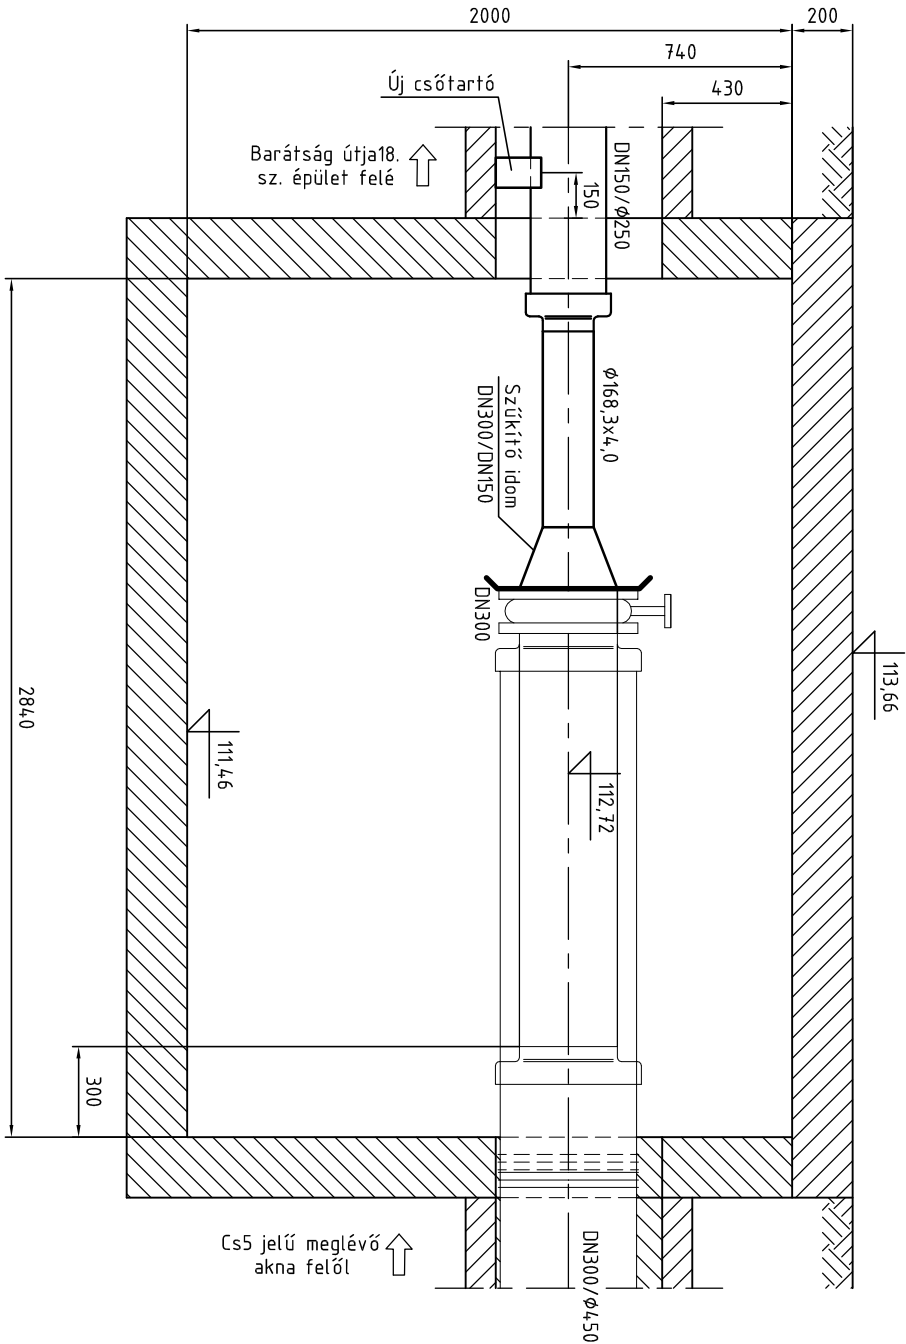

A

ALAPRAJZ

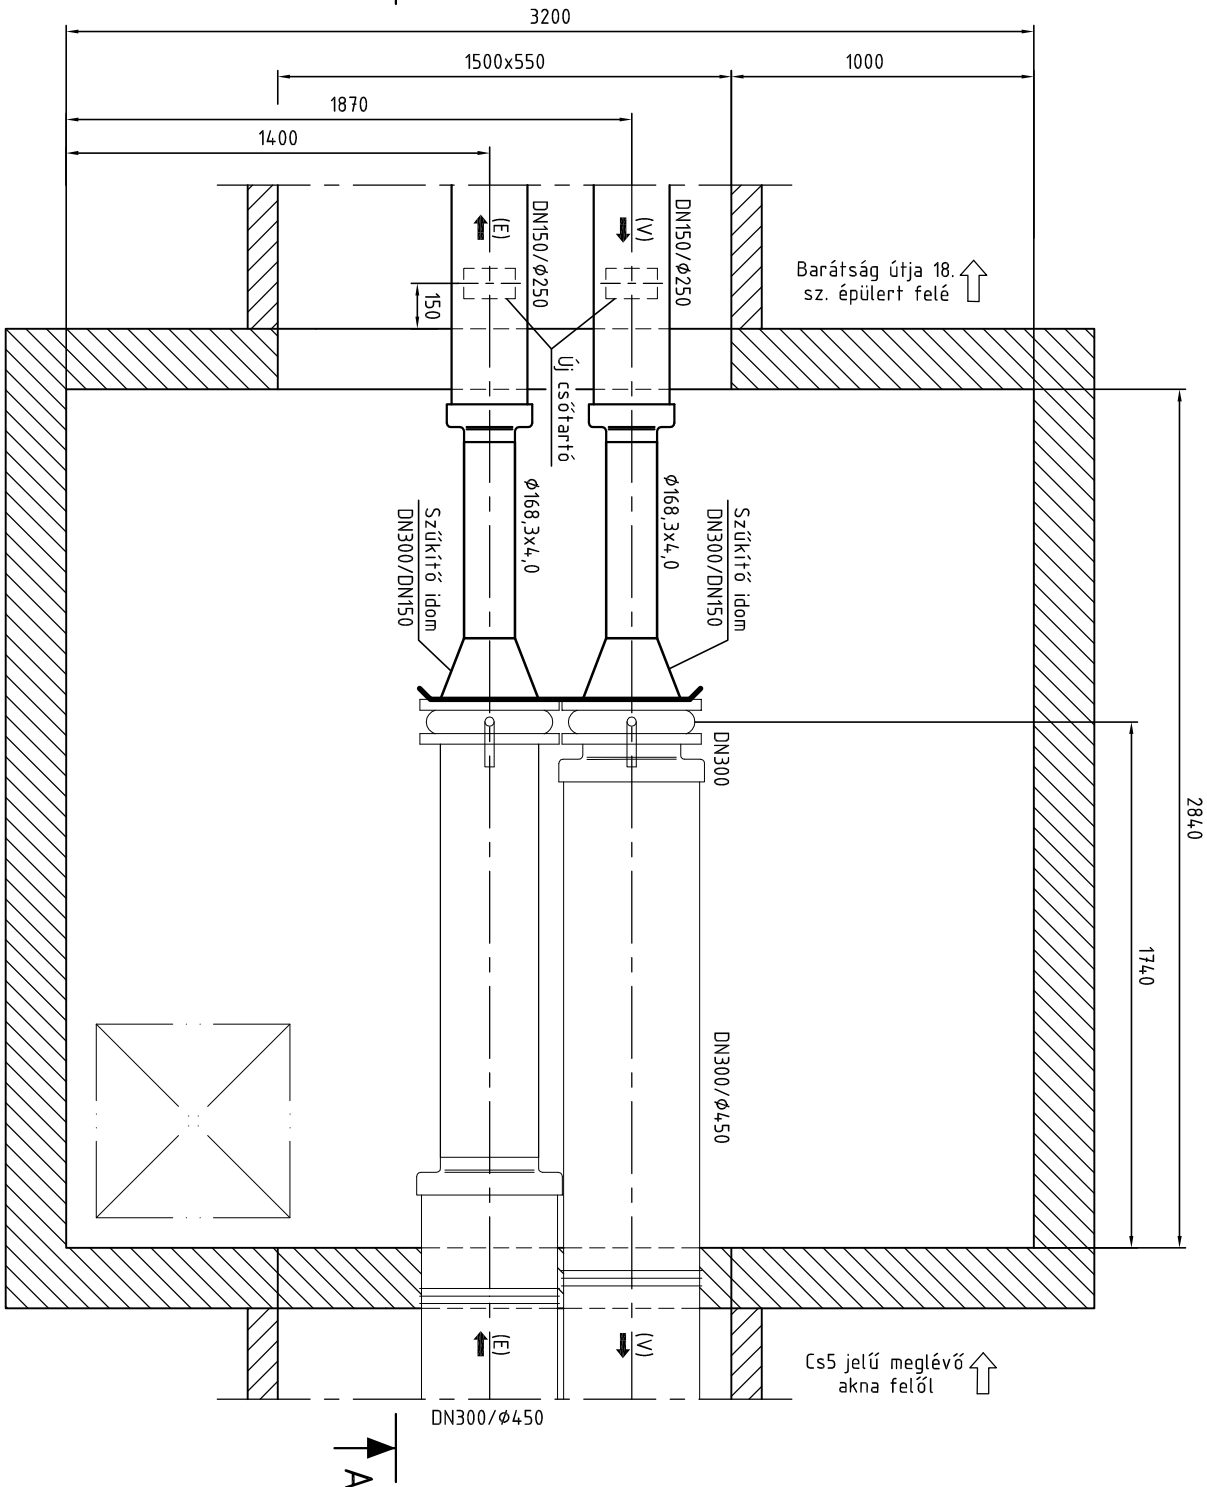

A

JELMAGYARÁZAT:

	Tervezett vezeték
	Meglévő vezeték
	Hőáramlás iránya
→	Előremenő távhővezeték
(E)	Visszatérő távhővezeték
(V)	Falátvezetés jele
F1	Tervezési határ

Vonatkozó terv: 2017/03-G-100 Nyomvonalrajz
2017/03-G-102 Hossz-szelvény

Tervező: <div>CIVIL PLANNING TRADE iroda@planningtrade.hu</div>		Megbízó: Dunakeszi Közülemi Nonprofit Kft.		Tervfajpus: Kiviteli	Dátum: 2017.04.
Tervező	Balogh József	Tárgy: Primer távhőrendszeri korszerűsítés dunakeszi távhőrendszerben 1. szakasz		Méretarány: 1:25	Rajzméret: A3
Szerkesztő	Galambos Zita			Rajzszám: 2017/03-G-109	
Ellenőr	Kerekes Balázs				
Ügyvezető	Balogh József	Cs7 jelű meglévő akna Tervezett állapot		Revízió: 0	Oldal: 1/1