



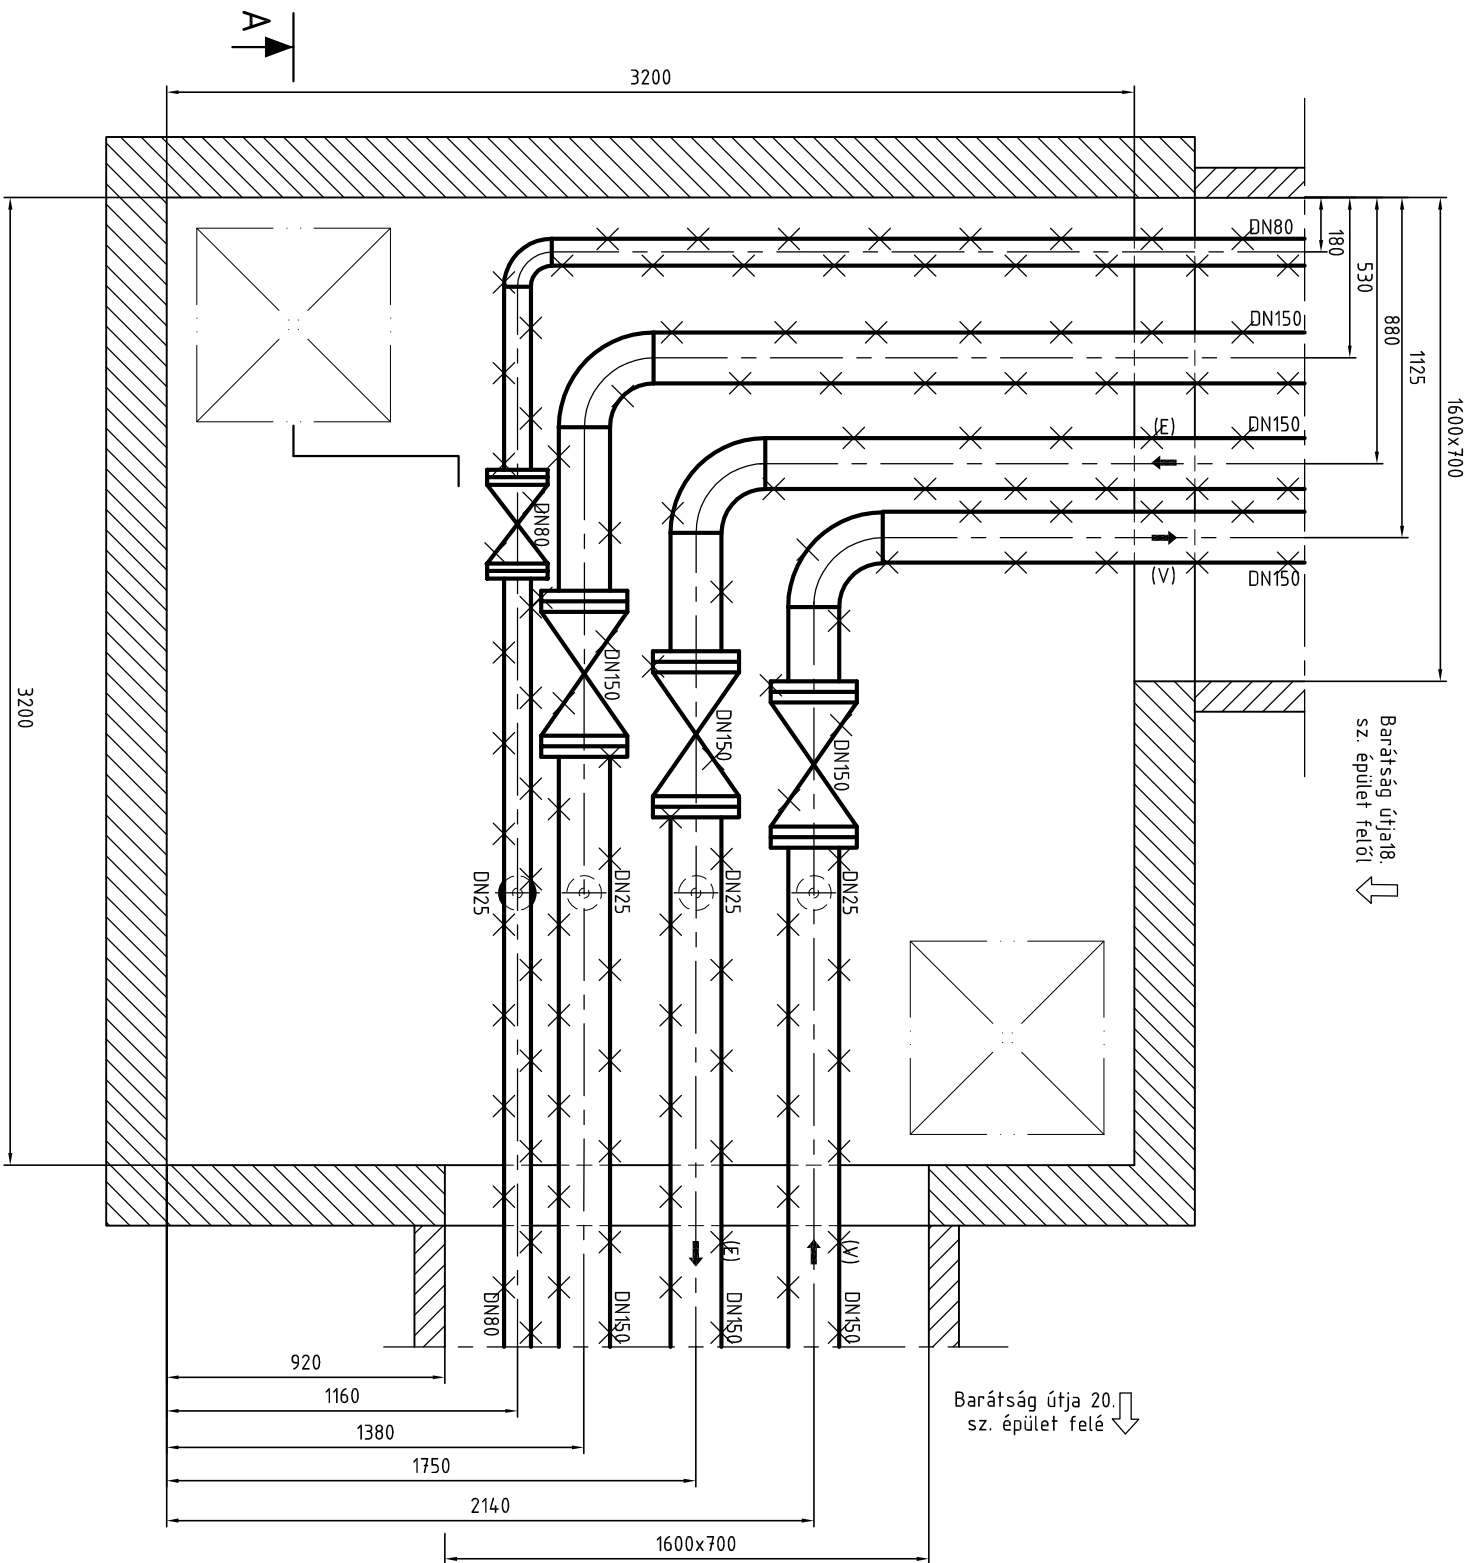

ALAPRAJZ

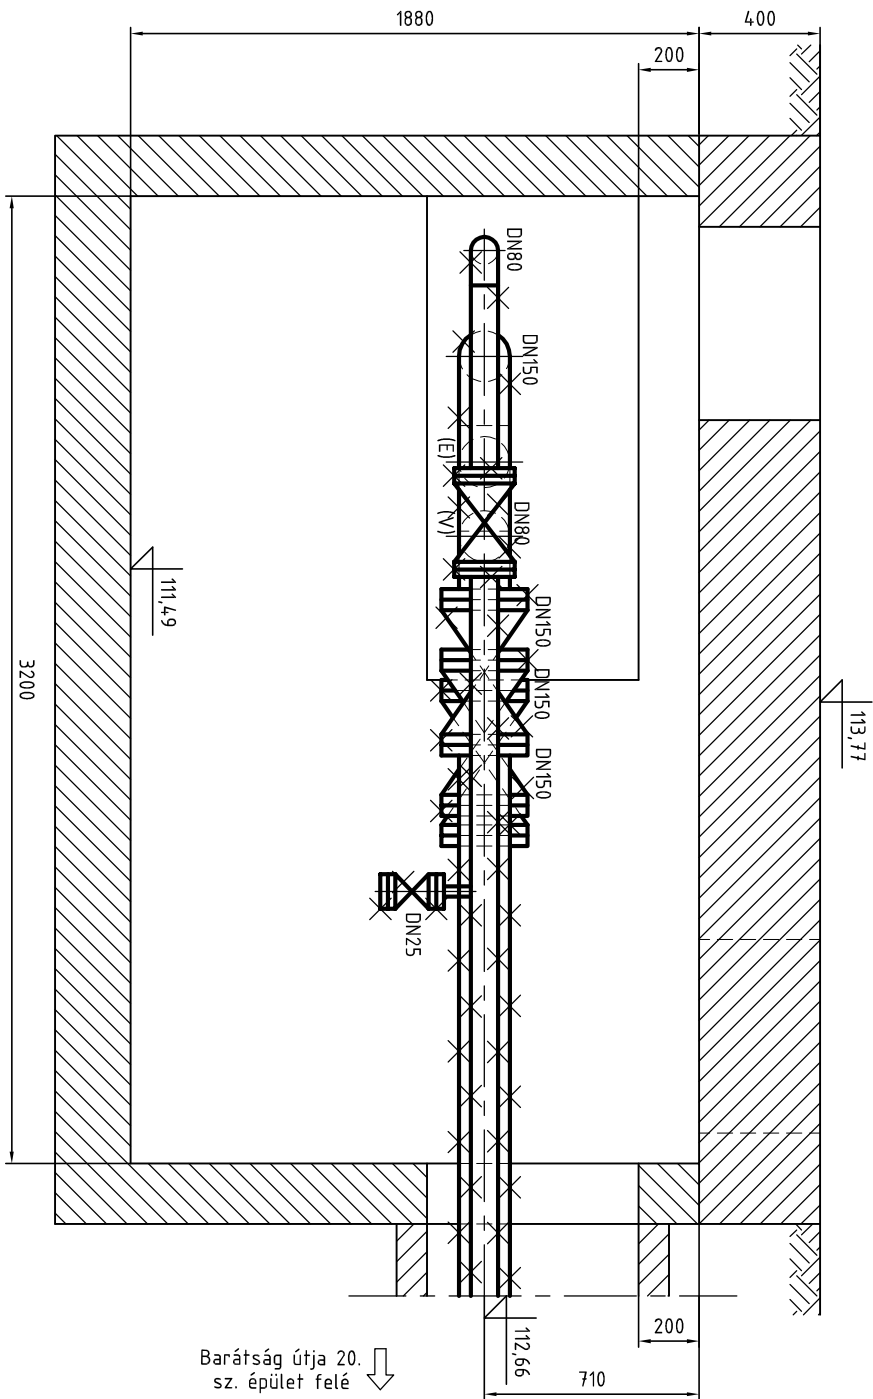

A-A METSZET



JELMAGYARÁZAT:

- Bontandó vezeték
- Meglévő vezeték
- Hőáramlás iránya
- Előremenő távhővezeték
- Visszatérő távhővezeték
- Bontási határ

Tervező: CIVIL PLANNING TRADE KFT. iroda@planningtrade.hu		Megbízó: Dunakeszi Közülemi Nonprofit Kft.		Tervtípus: Kivitelei	Dátum: 2017.04.
Tervező	Balogh József	Tárgy:	Primer távhőrendszeri korszerűsítés dunakeszi távhőrendszerben 1. szakasz	Méretarány: 1:25	Rajzméret: A3
Szerkesztő	Galamos Zita	Cs8 jelű meglévő akna Bontási terv			
Ellenőr	Kerekes Balázs				
Ügyvezető	Balogh József	Revízió:	0	Oldal:	1/1

Vonatkozó terv: 2017/03-G-100 Nyomvonalrajz
2017/03-G-102 Hossz-szelvény