



A-A METSZET

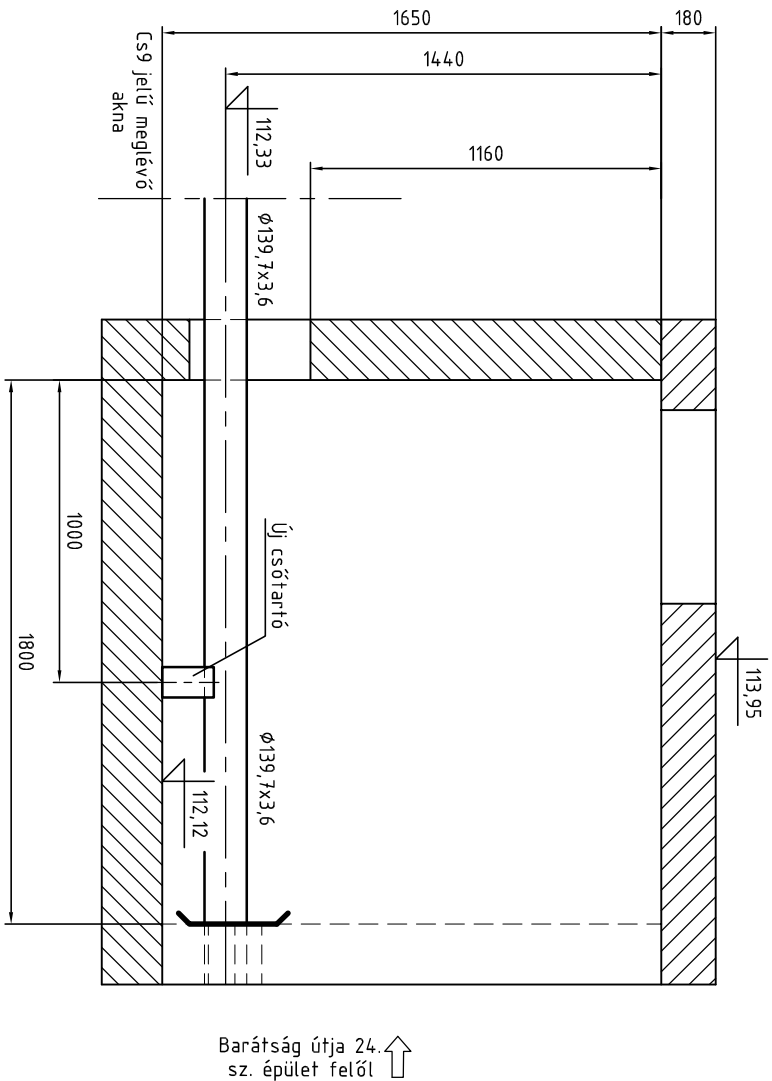

Barátság útja 24. sz. épület felől

ALAPRAJZ

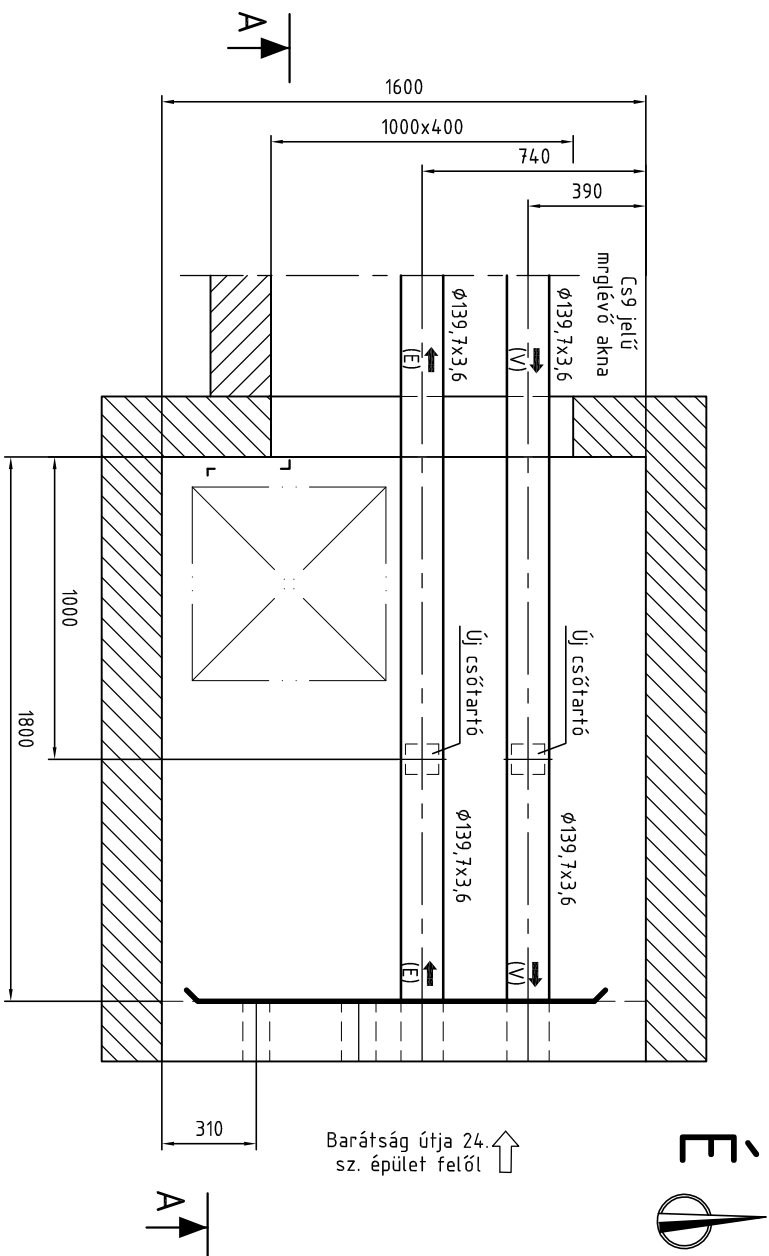

Barátság útja 24. sz. épület felől

JELMAGYARÁZAT:

— — — — —	Tervezett vezeték
— — — — —	Meglévő vezeték
— — — — —	Hőáramlás iránya
→	Előremenő távhővezeték
(E)	Visszatérő távhővezeték
(V)	Falátvezetés jele
F1	Tervezési határ

Tervező: CIVIL PLANNING TRADE KFT. iroda@planningtrade.hu		Megbízó: Dunakeszi Közülemi Nonprofit Kft.		Tervtípus: Kivitelei	Dátum: 2017.04.
Tervező	Balogh József	Tárgy:	Primer távhőrendszeri korszerűsítés dunakeszi távhőrendszerben 1. szakasz	Méretarány: 1:25	Rajznéret: A3
Szerkesztő	Galampos Zita	Cs9+ jelű meglévő akna Tervezett állapot			
Ellenőr	Kerekes Balázs				
Ügyvezető	Balogh József	Revízió:	0	Oldal:	1/1

Vonatkozó terv: 2017/03-G-100 Nyomvonalrajz
2017/03-G-102 Hossz-szelvény