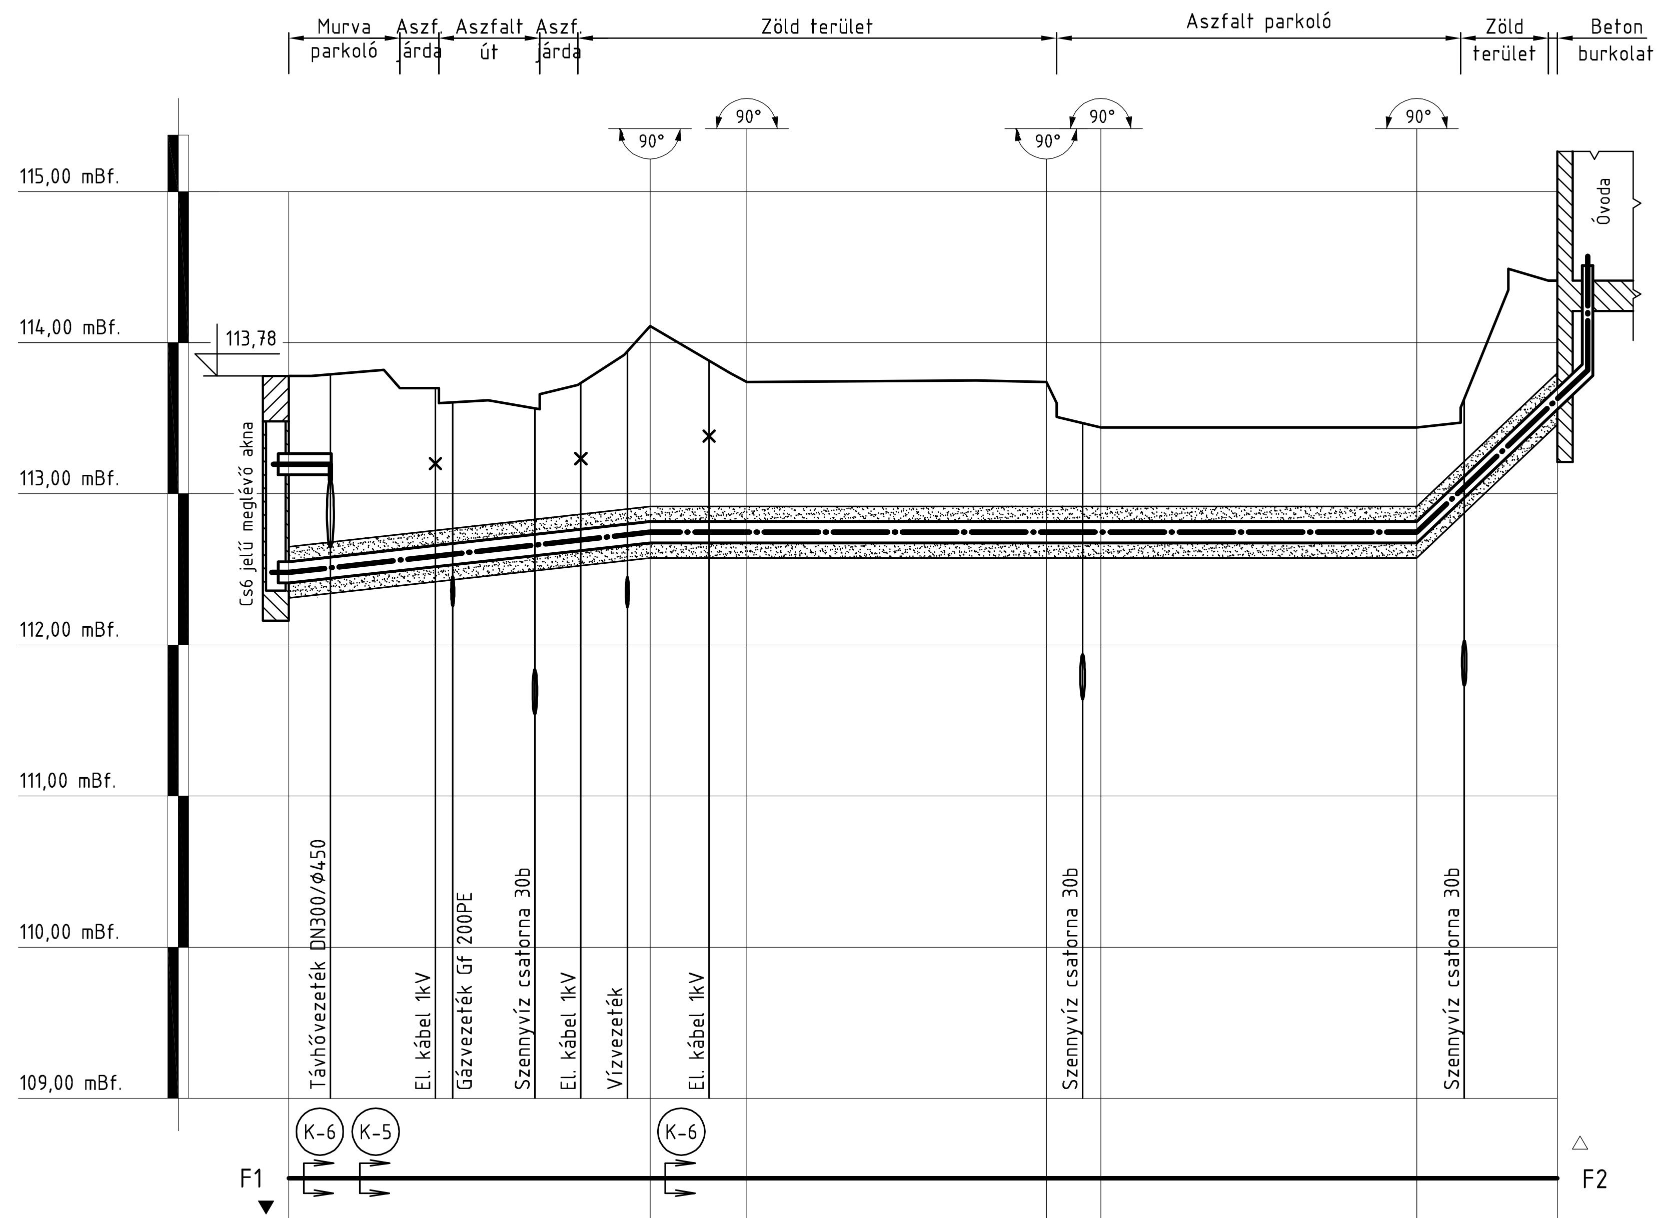

Terepszint [mBf.]	113,78	114,11	113,74	113,74	113,44	113,44	114,41
Csőtengelyszint [mBf.]	112,48	112,75	112,75	112,75	112,75	112,75	113,63
Fektetési szint [mBf.]	112,41	112,68	112,68	112,68	112,68	112,68	113,56
Munkaárok fenékszint [mBf.]	112,31	112,58	112,58	112,58	112,58	112,58	113,46
Rész hosszak [m]		23,90	6,40	19,80	3,60	20,90	9,30
Folytatólagos hosszak [m]		23,90	30,30	50,10	53,70	74,60	83,90
Lejtés ‰	11,1		0,0			95,0	
Csőméret	2xDN65/Φ140						

Jelmagyarázat:

- ▼ Ürítési hely
- △ Légtelenítési hely
- (K-1) Keresztszelvény száma
- F1 Falátvezetés jele

Megjegyzések:

- A terv a műszaki leírással együtt érvényes és a kivitelezést az abban foglalt előírások szerint kell végezni.
- A meglévő vb. védőcsatornák lejtései és iránytörései az aknák között a helyszínen ellenőrizendők.
- Kivitelezéskor be kell tartani a tervdokumentációhoz mellékelt közműegyeztetési nyilatkozatokban foglaltakat.
- A közművek környezetében óvatos kézi földmunka szükséges, mert a közművek helyzete bizonytalan.

Vonatkozó terv: 2017/03-G-100 Hossz-szelvény
2017/03-G-101 Keresztszelvény

Tervező:
CIVIL PLANNING TRADE
CIVIL PLANNING TRADE KFT.
iroda@planningtrade.hu

Tervező	Balogh József
Szerkesztő	Galambos Zita
Ellenőr	Kerekes Balázs
Ügyvezető	Balogh József

Megbízó: Dunakeszi Közüzemi Nonprofit Kft.

Tárgy: Primer távhőrendszeri korszerűsítés dunakeszi távhőrendszerben 1. szakasz

Hossz-szelvény

Tervtípus: Kiviteli	Dátum: 2017.04.
Méretarány: 1:500, 1:50	Rajzméret: A3
Rajzszám: 2017/03-G-102	
Revízió: 0	Oldal: 1/5