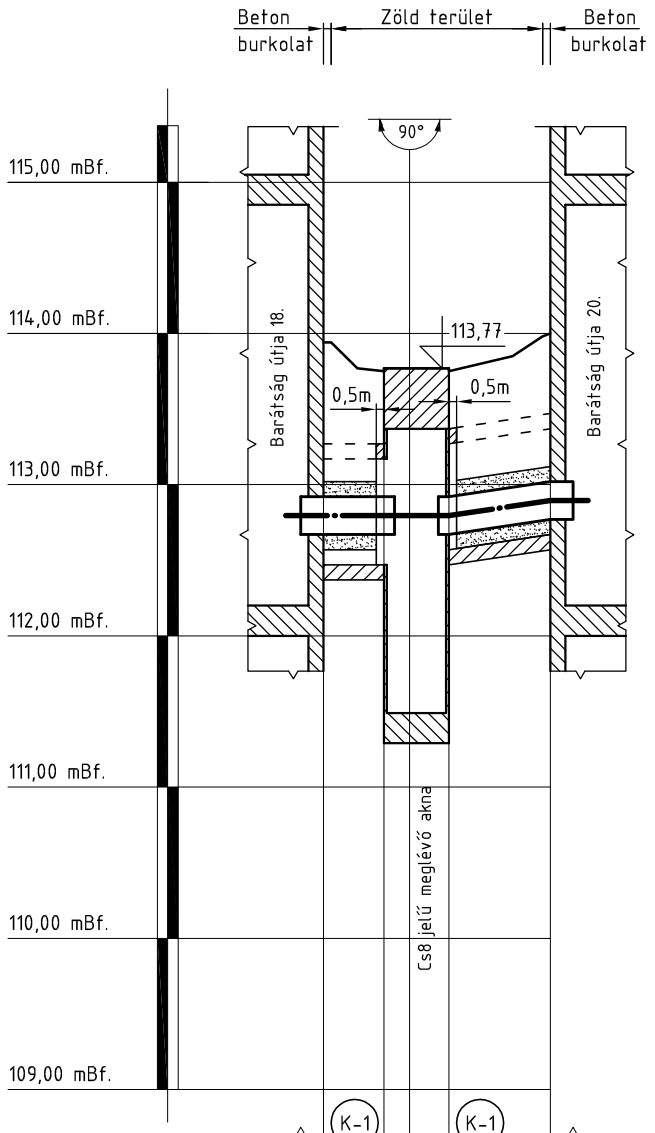

Terepszint [mBf.]	113,94	113,77	113,77	114,00
Csőtengelyszint [mBf.]	112,80	112,80	112,80	112,89
Fektetési szint [mBf.]	112,67	112,67	112,67	112,77
Munkaárok fenékszint [mBf.]	112,47	112,47	112,57	112,67
Rész hosszak [m]		4,00		6,70
Folytatólagos hosszak [m]		4,00		15,00
Lejtés ‰		0,0		14,9
Csőméret		2xDN150/Ø250		

Jelmagyarázat:

- ▼ Ürítési hely
- △ Légtelenítési hely
- K-1 Keresztszelvény száma
- F1 Falátvezetés jele

Megjegyzések:

- A terv a műszaki leírással együtt érvényes és a kivitelezést az abban foglalt előírások szerint kell végezni.
- A meglévő vb. védőcsatornák lejtései és iránytörései az aknák között a helyszínen ellenőrizendők.
- Kivitelezéskor be kell tartani a tervdokumentációhoz mellékelt közműegyeztetési nyilatkozatokban foglaltakat.
- A közművek környezetében óvatos kézi földmunka szükséges, mert a közművek helyzete bizonytalan.

Vonatkozó terv: 2017/03-G-100 Hossz-szelvény
2017/03-G-101 Keresztszelvény

Tervező: CIVIL PLANNING TRADE KFT. iroda@planningtrade.hu		Megbízó: Dunakeszi Közüzemi Nonprofit Kft.	Tervtípus: Kiviteli / Dátum: 2017.04.
Tervező	Balogh József	Tárgy: Primer távhőrendszeri korszerűsítés dunakeszi távhőrendszerben 1. szakasz	Méretarány: 1:500, 1:50 / Rajzméret: A3
Szerkesztő	Galambos Zita		Rajzszám: 2017/03-G-102
Ellenőr	Kerekes Balázs	Hossz-szelvény	
Ügyvezető	Balogh József		Revízió: 0 / Oldal: 2/5