


ALAPRAJZ

Barátság útja 13.
sz. épülete felé ↑

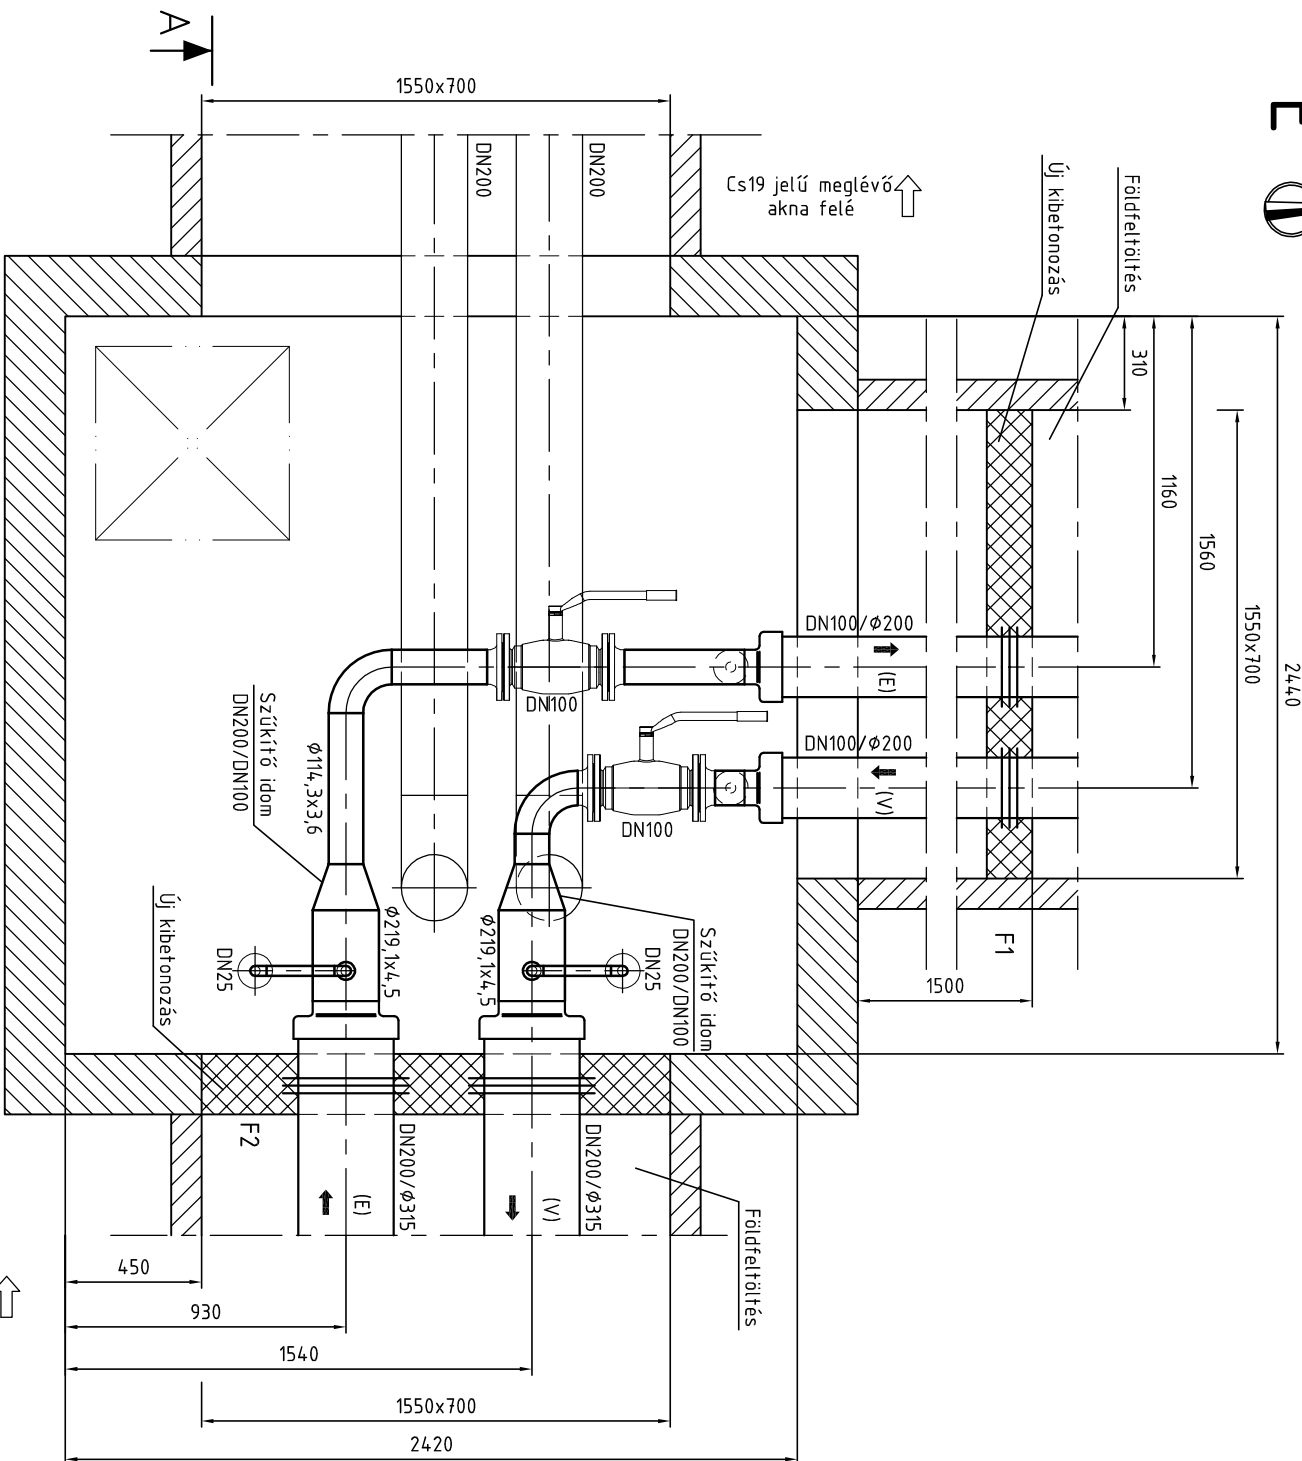


JELMAGYARÁZAT:

— — — — —	Tervezett vezeték
— — — — —	Meglévő vezeték
⇨	Hőáramlás iránya
(E)	Előremenő távhővezeték
(V)	Visszatérő távhővezeték
F1	Falátvezetés jele
└─┘	Tervezési határ


SZERELVÉNYEK:

Szakaszoló:	Karimás gömbcsap 2db DN100, PN16, Tmax=100°C
Légtelenítő:	Karimás gömbcsap 4db DN25, PN40, Tmax=100°C
Úrító:	Karimás gömbcsap 4db DN25, PN40, Tmax=100°C

A-A METSZET

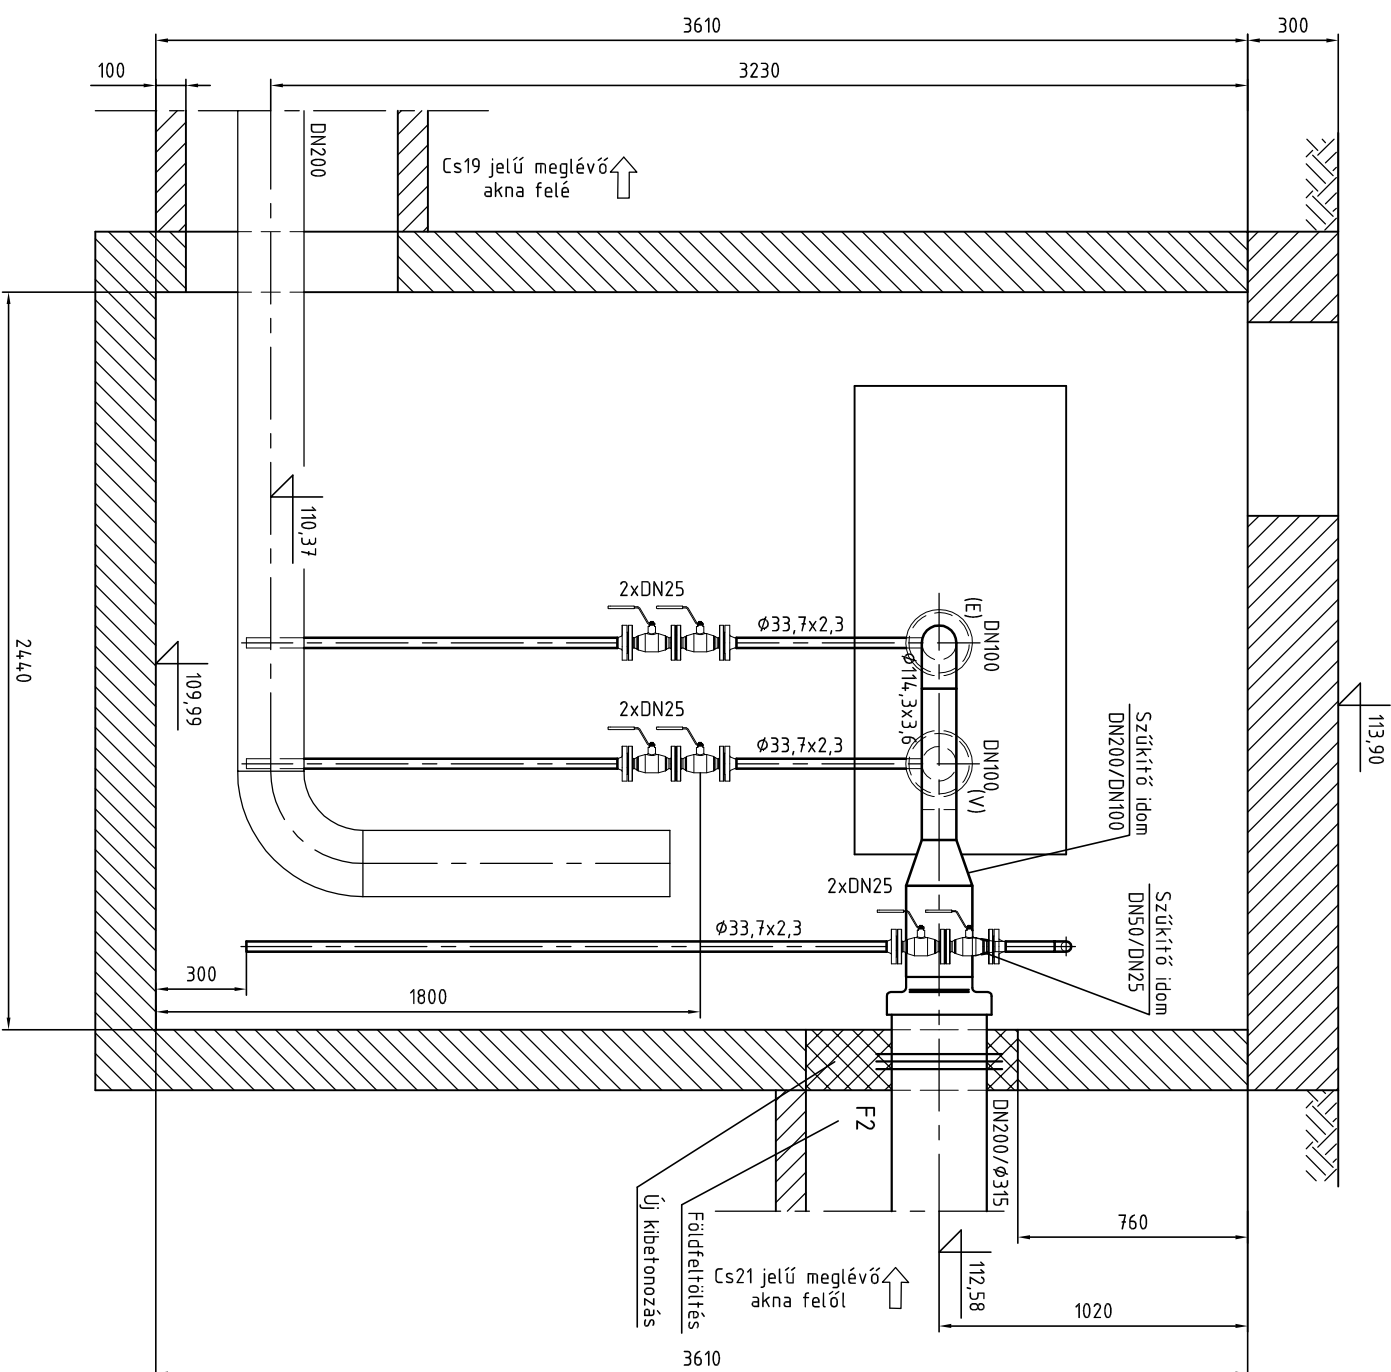

Vonatkozó terv: 2017/03-G-300 Nyomvonalrajz
2017/03-G-302 Hossz-szelvény

Tervező: <div></div> CIVIL PLANNING TRADE KFT. iroda@planningtrade.hu		Megbízó: Dunakeszi Közülemi Nonprofit Kft.		Tervfűpus: Kivitelei	Dátum: 2017.04.
Tervező	Balogh József	Tárgy: Primer távhőrendszeri korszerűsítés dunakeszi távhőrendszerben 3. szakasz		Méretarány: 1:25	Rajzméret: A3
Szerkesztő	Galambos Zita			Rajzszám: 2017/03-G-307	
Ellenőr	Kerekes Balázs				
Ügyvezető	Balogh József	Cs20 jelű meglévő akna Tervezett állapot		Revízió: 0	Oldal: 1/1