



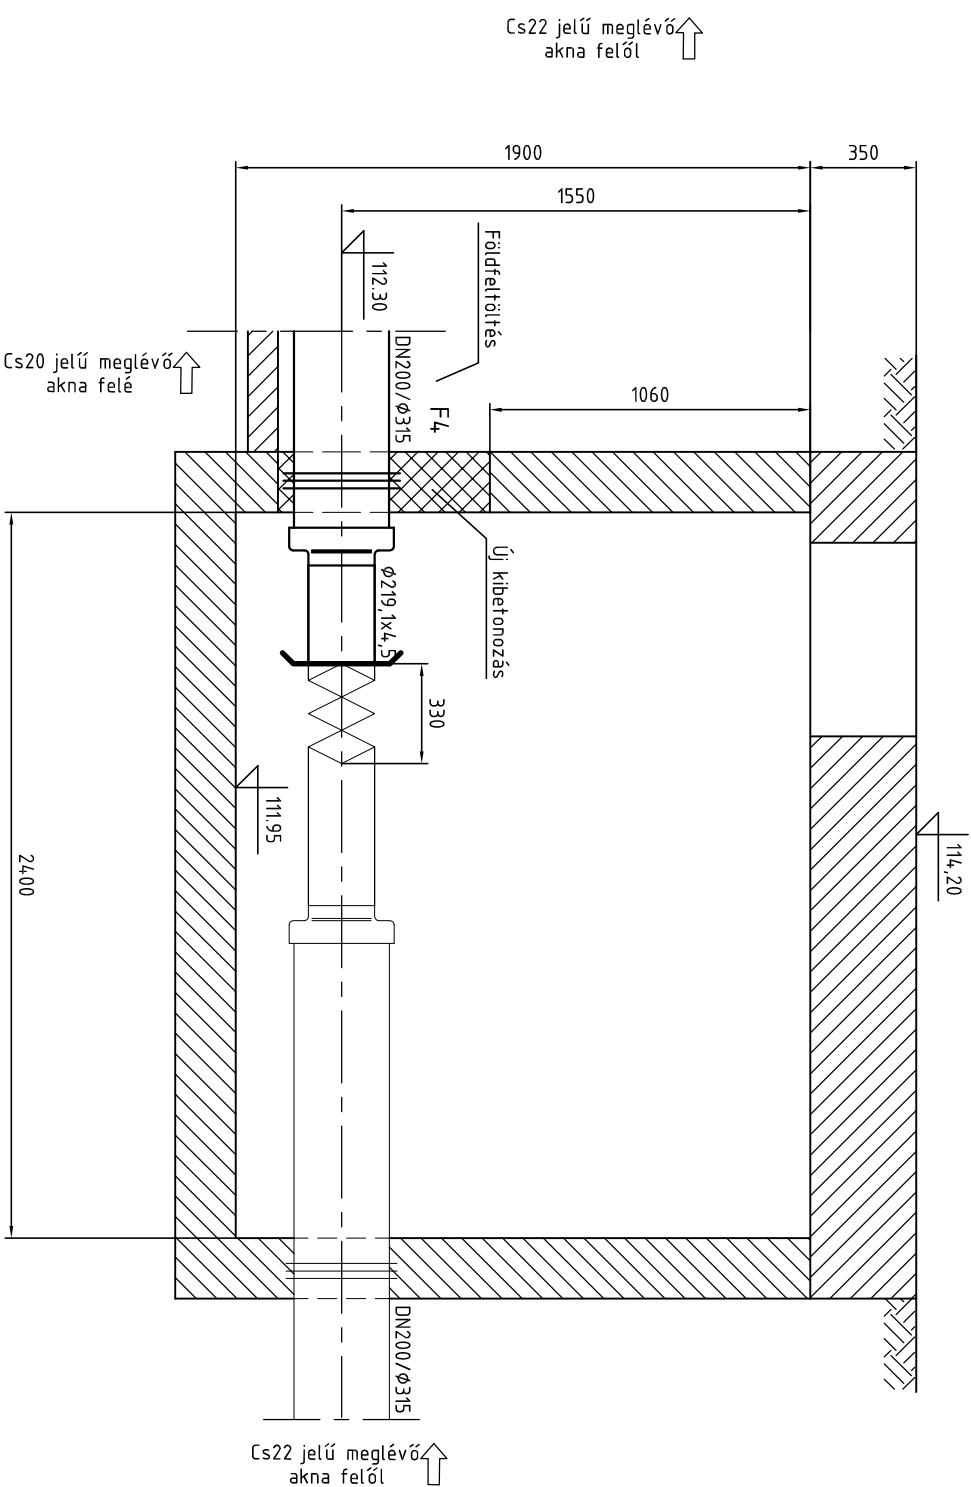

## ALAPRAJZ

## A-A METSZET

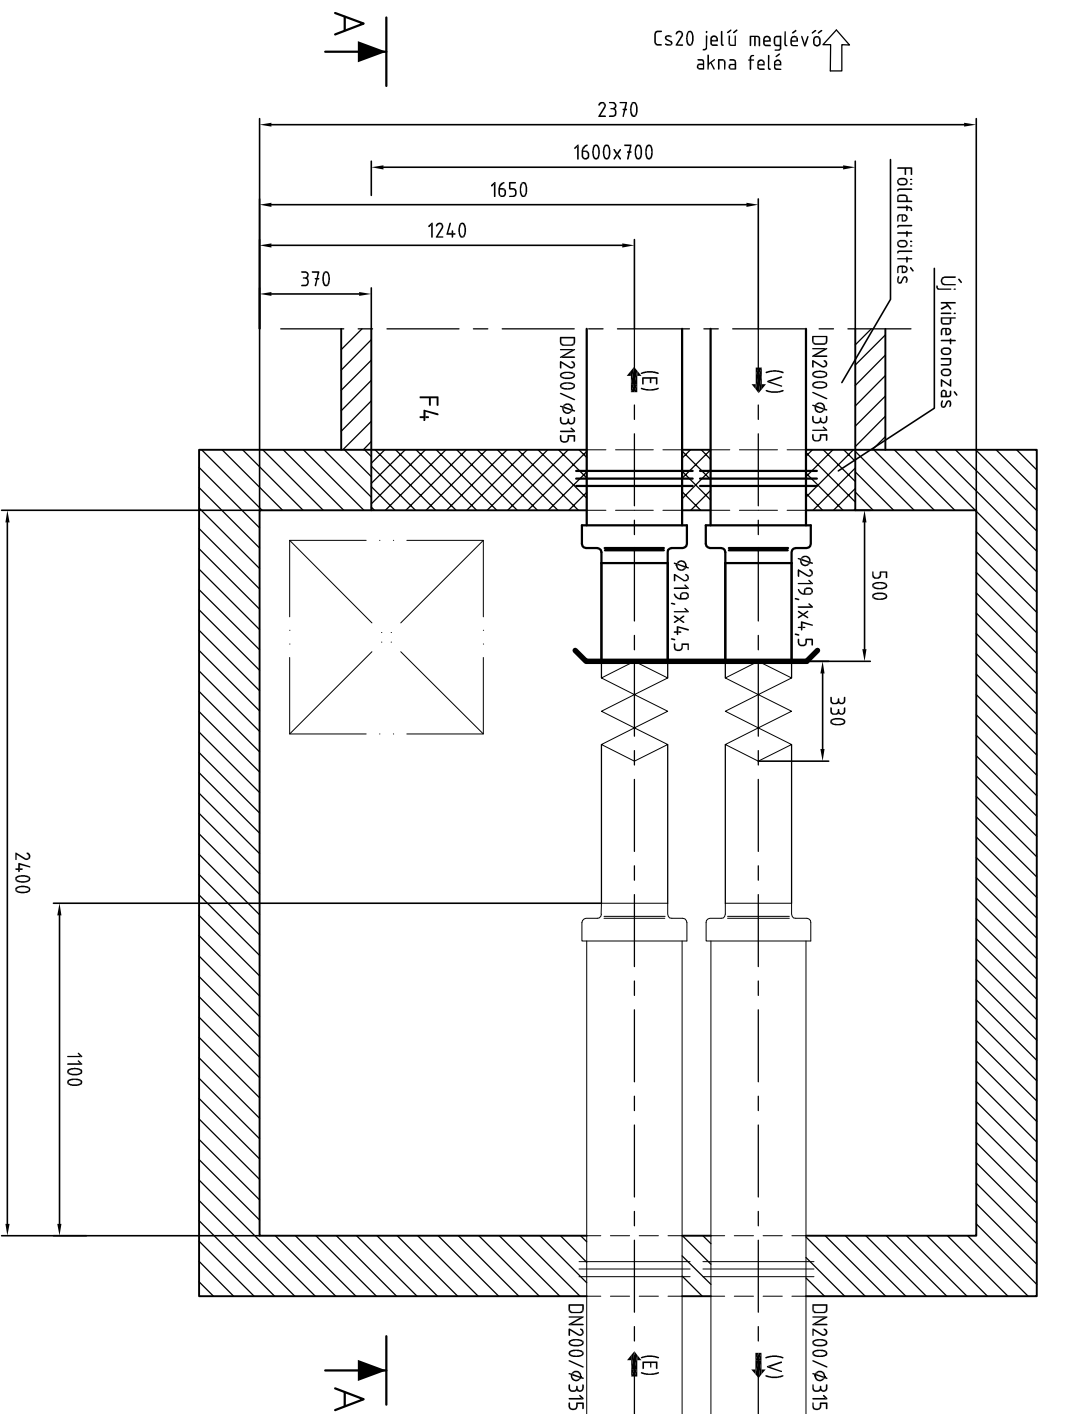

## JELMAGYARÁZAT:

Tervezett vezeték

-----

-----

-----

-----

Meglévő vezeték

-----

-----

-----

-----

→


Hőáramlás irányja

Előremenő távhővezeték

Visszatérő távhővezeték

Falátvezetés jele

Tervezési határ

Tervező:  CIVIL PLANNING TRADE KFT. iroda@planningtrade.hu		Megbízó: Dunakeszi Közülemi Nonprofit Kft.		Tervfajpus: Kivitelei		Dátum: 2017.04.	
Tervező	Balogh József	Tárgy: Primer távhőrendszeri korszerűsítés dunakeszi távhőrendszerben 3. szakasz		Mérnetarány: 1:25		Rajzméret: A3	
Szerkesztő	Galambos Zita			Rajzsám:  2017/03-G-309			
Ellenőr	Kerekes Balázs						
Ügyvezető	Balogh József	Revízió: 0 Oldal: 1/1					