
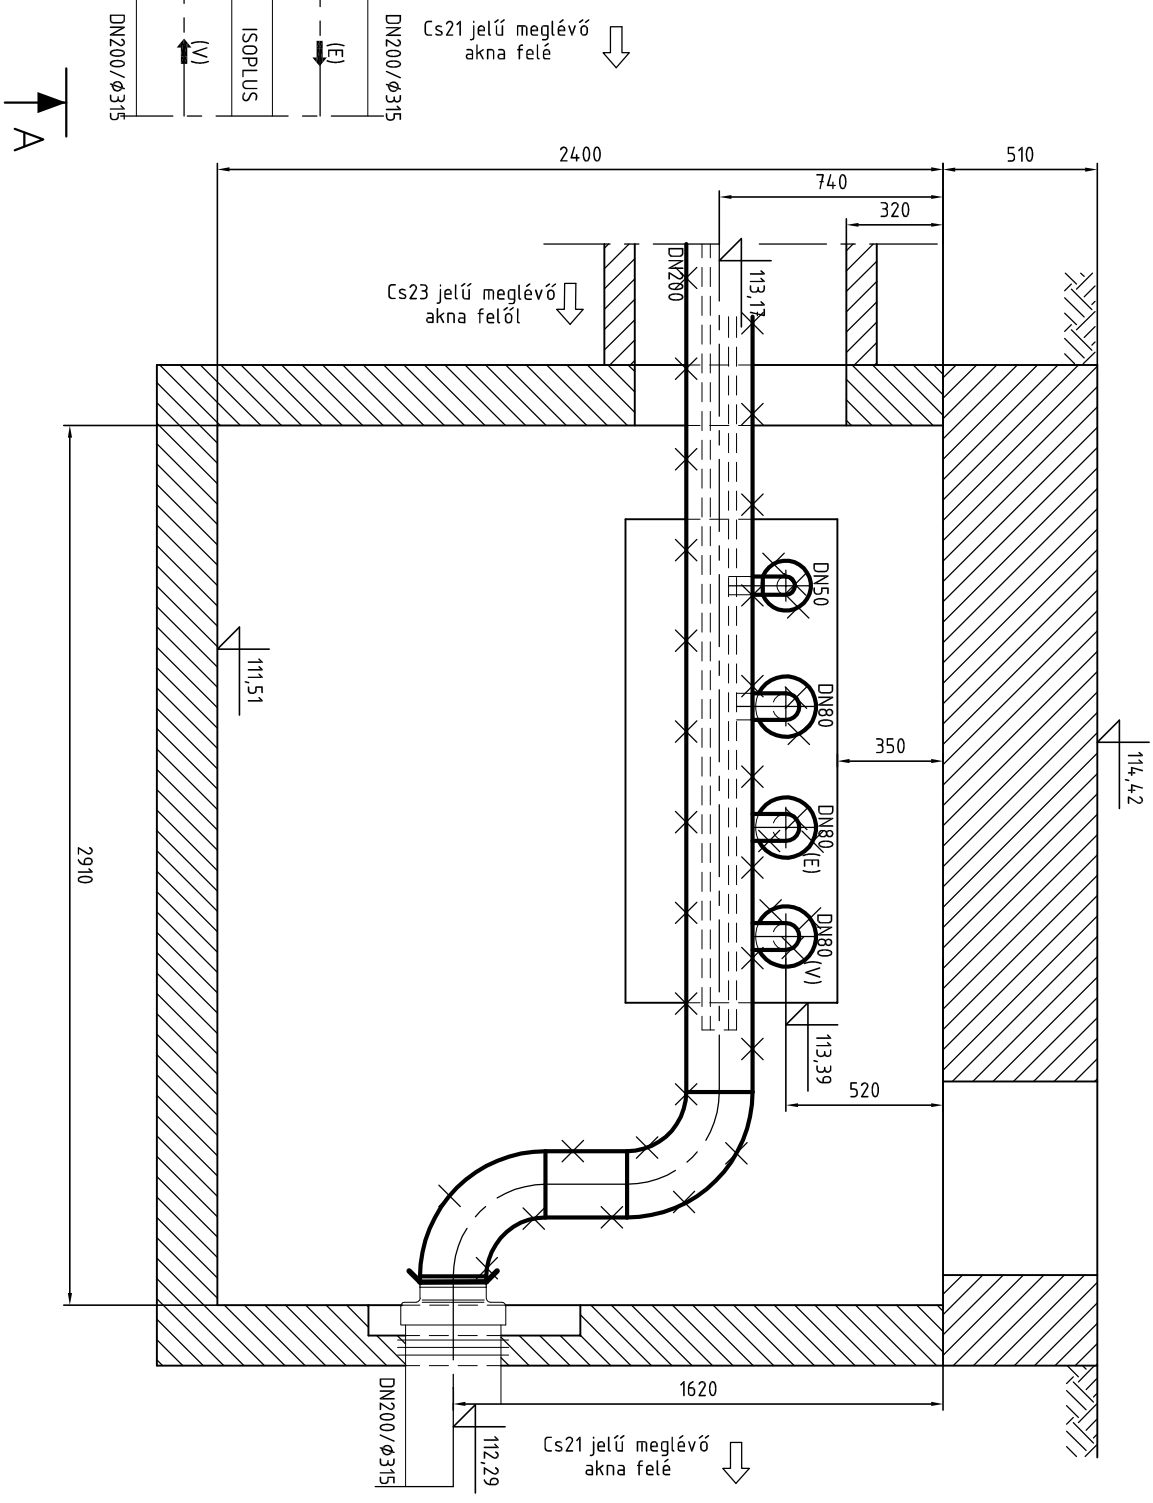



ALAPRAJZ

Barátság útja 11.
sz. épülete felé

2910

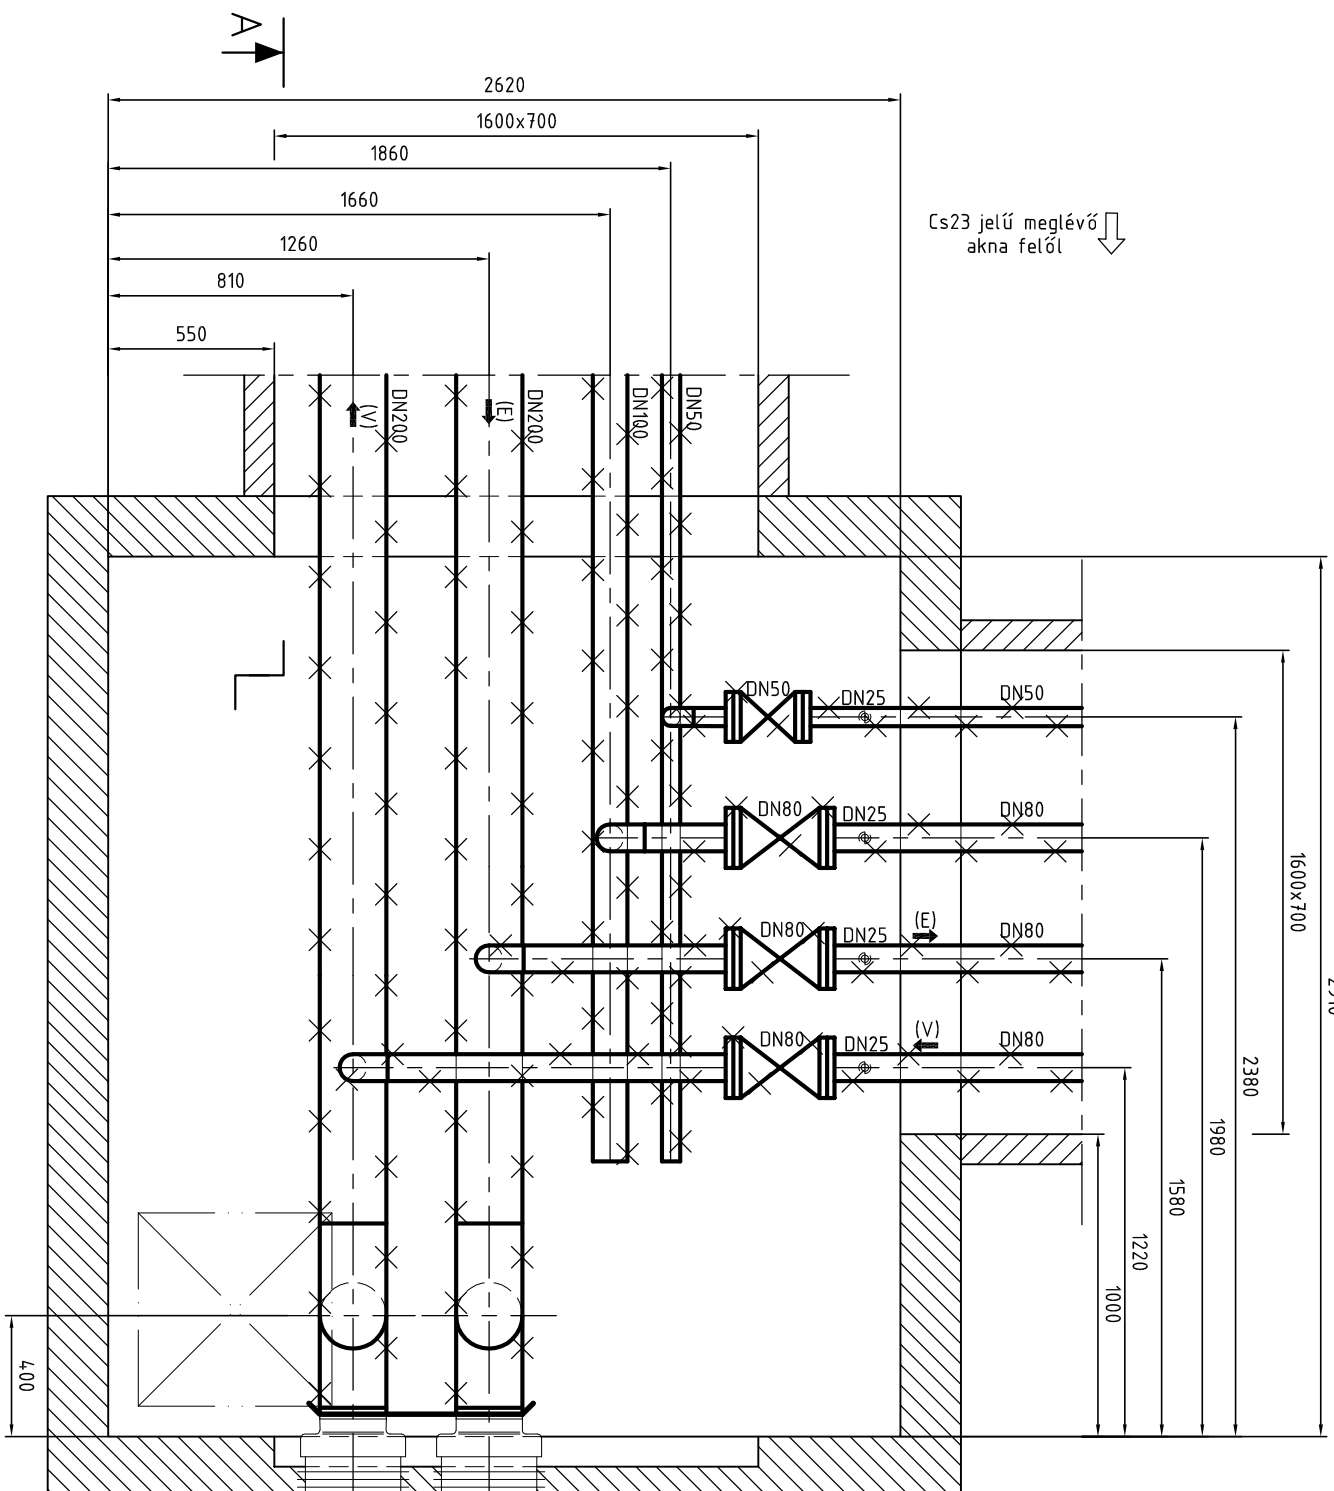

A-A METSZET

Tervező:			
CIVIL PLANNING TRADE KFT.		iroda@civilplanningtrade.hu	
Tervező	Balogh József		
Szerkesztő	Galambos Zita		
Ellenőr	Kerekes Balázs		
Ügyvezető	Balogh József		
Megbízó:		Dunakeszi Közülemi Nonprofit Kft.	
Tárgy:		Primer távhőrendszeri korszerűsítés dunakeszi távhőrendszerben 3. szakasz	
Cs22 jelű meglévő akna Bontási terv			
Tervfajpus:		Kiviteli	
Dátum:		2017.04.	
Méterárány:		Rajzméret:	
1:25		A3	
Rajzszaám:			
2017/03-G-310			
Revízió:	0	Oldal:	1/1