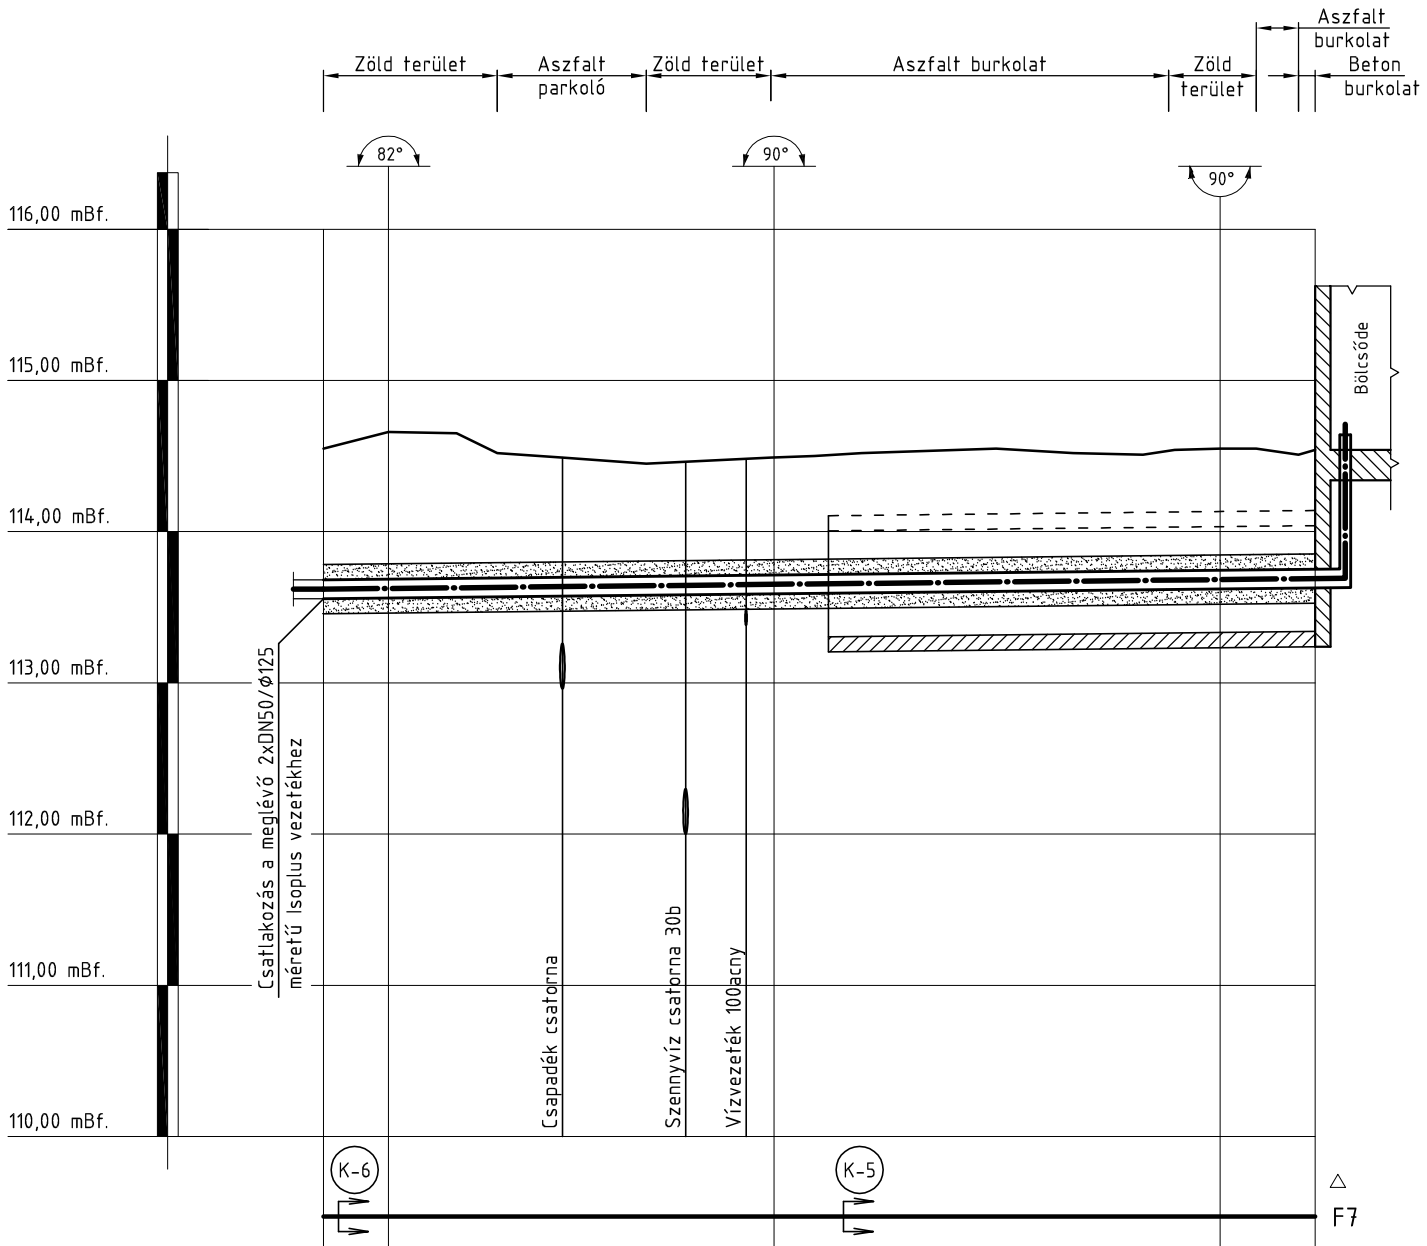

Terepszint [mBf.]	114,55	114,66	114,49		114,55	114,54
Csőtengelyszint [mBf.]	113,62	113,62	113,65		113,68	113,69
Fektetési szint [mBf.]	113,56	113,56	113,59		113,62	113,63
Munkaárok fenékszint [mBf.]	113,46	113,46	113,49		113,33	113,34
Rész hosszak [m]		4,30	25,50		29,50	6,30
Folytatólagos hosszak [m]		4,30	29,80		59,30	65,60
Lejtés ‰		1,1				
Csőméret		2xDN50/Ø125				

Jelmagyarázat:

- ▼ Ürítési hely
- △ Légtelenítési hely
- K-1 Keresztszelvény száma
- F1 Falátvezetés jele

Megjegyzések:

- A terv a műszaki leírással együtt érvényes és a kivitelezést az abban foglalt előírások szerint kell végezni.
- A meglévő vb. védőcsatornák lejtései és iránytörései az aknák között a helyszínen ellenőrizendők.
- Kivitelezéskor be kell tartani a tervdokumentációhoz mellékelt közműegyeztetési nyilatkozatokban foglaltakat.
- A közművek környezetében óvatos kézi földmunka szükséges, mert a közművek helyzete bizonytalan.

Vonatkozó terv: 2017/03-G-300 Hossz-szelvény
2017/03-G-301 Keresztszelvény

Tervező: CIVIL PLANNING TRADE KFT. iroda@planningtrade.hu		Megbízó: Dunakeszi Közüzemi Nonprofit Kft.	Tervtípus: Kiviteli / Dátum: 2017.04.
Tervező	Balogh József	Tárgy: Primer távhőrendszeri korszerűsítés dunakeszi távhőrendszerben 3. szakasz	Méretarány: 1:500, 1:50 / Rajzméret: A3
Szerkesztő	Galambos Zita		Rajzszám: 2017/03-G-302
Ellenőr	Kerekes Balázs	Hossz-szelvény	
Ügyvezető	Balogh József		Revízió: 0 / Oldal: 4/4