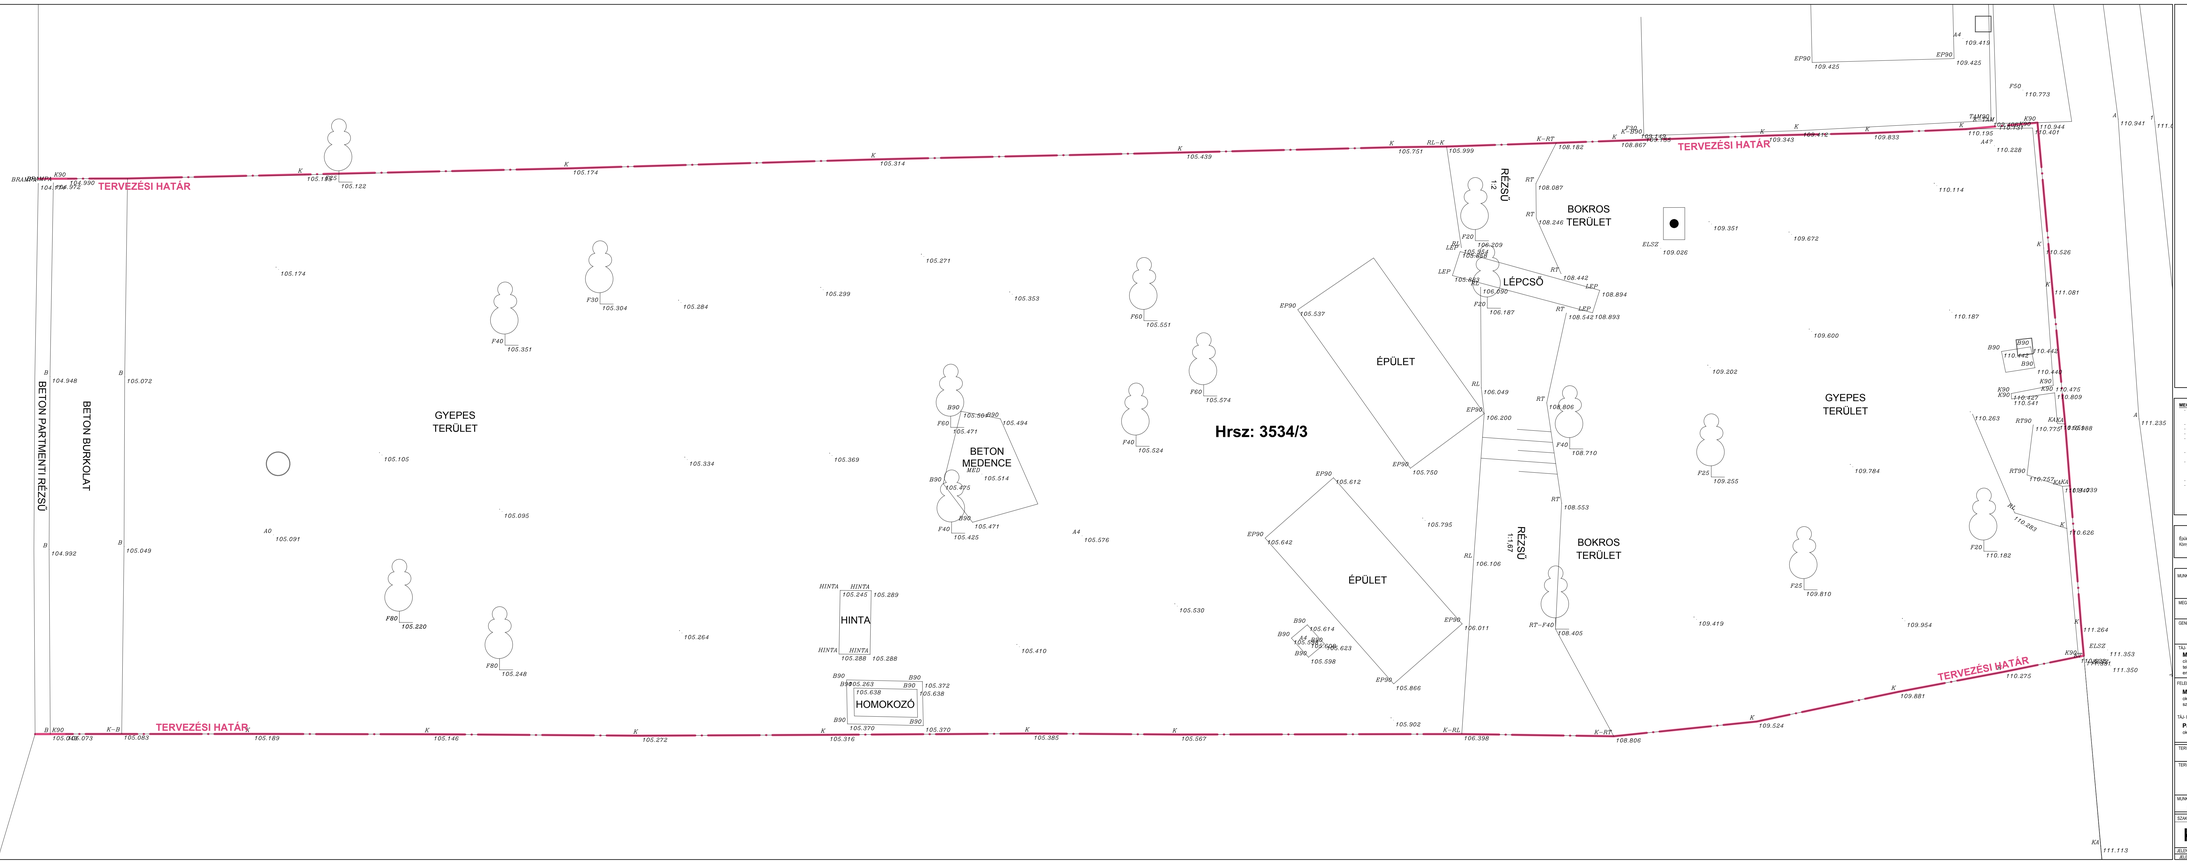

MEGJEGYZÉS:
- A kivitelezés megkezdése előtt a pótló magassági/hatósági előírásokat, a közművek üzemeltetőinek helyszíni és a tervekből készített közműtérképeit kell. Az esetleges közműelemeket és védszükséget a tervezővel egyeztetni kell!
- A tervezett út(ak) építés csak a Tervezői művezeti (munkavégzési engedély) megléte esetén végezhető el!
- **A munkaárokban előforduló betonfalas felhúzásról!**
- **A tervezett földmunkák és egyéb munkálatok során kiemelt szomszédban lévő, veszélyes anyag szállítására szolgáló vezeték biztosítása és óvása mellett végezhetők a kivitelezés során!**
- **Közműbiztonsági övezetben a közműben földmunkát csak kézi munkavégzéssel szabad végezni!**
- **Az építések, közműcserék, vízjogi létesítmények 1,0 méteres körzetében a karbidot alapértelmezés kivitelezése során fokozott gondossággal kell eljárni, földmunkavégzés, ágyazat rétegek beépítése ilyen létesítményektől 1,5 méteres körzetében csak kézi munkavégzéssel végezhető!**
- A gyárlás 8. fokozatban előírt a pontos mérésnek a helyszínen ellenőrizni kell!
- Jelen kiviteli terven korlátozó gyártmányként megnevezések bemutatásra és anyagok, szerkezetek, berendezések, illetve gyártók, típusok, kereskedelmi forgalmazók szolgálják. A kivitelezés során ezzel felosztható egyenértékű más gyártmányú berendezés, ill. anyag is elfogadható, amelyet a tervezőnek és Tervezőnek jóváhagyásával lehet beépíteni. Az egyenértékűség bizonyítása kizárólag az ajánlattevő műszaki szervezetének kötelezettsége.

Épületen belül fűtésünk padlóvonal szintje: ±0,00 = +109,09 mBf
Környezetrendezés terv Balti lépő, alsószint nagyaqag adatokat tartalmaz!

MUNKA CÍME:
BALATONAKARATTYA, ÜDÜLŐHÁZ
8172 Balatonakarattya, Alkja utca 13. (Hrsz.: 3534/3)

MEGBÍZÓ:
Dunakeszi Város Önkormányzata
2120 Dunakeszi, Fő utca 25.

GENERÁL TERVEZŐ:
INCORSO Építész és Építő Mühely Kft.
1033 Budapest, Meggyfa utca 27.

TÁJ- ÉS KERTÉPÍTÉSZET:
MOLNÁR G. LEVENTE E.V.
cím: 1148 Budapest, Thököly út 150.
tel.: +36 20 593 34 51
email: levantegy1@freemail.hu

FELELŐS TÁJ- ÉS KERTÉPÍTÉSZ TERVEZŐ:
Molnár G. Levente
okl. tájépítészmérnök K 01-0284
szakirányú történeti kertek szakterületen 21-0198

TÁJ- ÉS KERTÉPÍTÉSZ TERVEZŐ:
Pap Renáta
okl. tájépítészmérnök

TERVFÁZIS:
KIVITELI TERV

TERVLAP MEGNEVEZÉSE:
MEGLÉVŐ ÁLLAPOT, GEODÉZIAI FELMÉRÉS

MUNKA SZÁMA	MÉRETARÁNY	DÁTUM
OosLA-75	M=1:100	2016.07.05.

SZAKÁG	TERVFÁZIS	KILÉPŐSZÁM	MODOSÍTÁS
K	KT	0 0 1	- 0

JELEN TERV A TERVEZŐK SZELLEMI TULAJDONA, AMELYRŐL JOGSZABÁLY VONATKOZIK!
JELEN TERV A MÁSOLÁSI JOGOK SZABÁLYAIT TELJES MÉRTÉKBEN FENNTARTJA!