

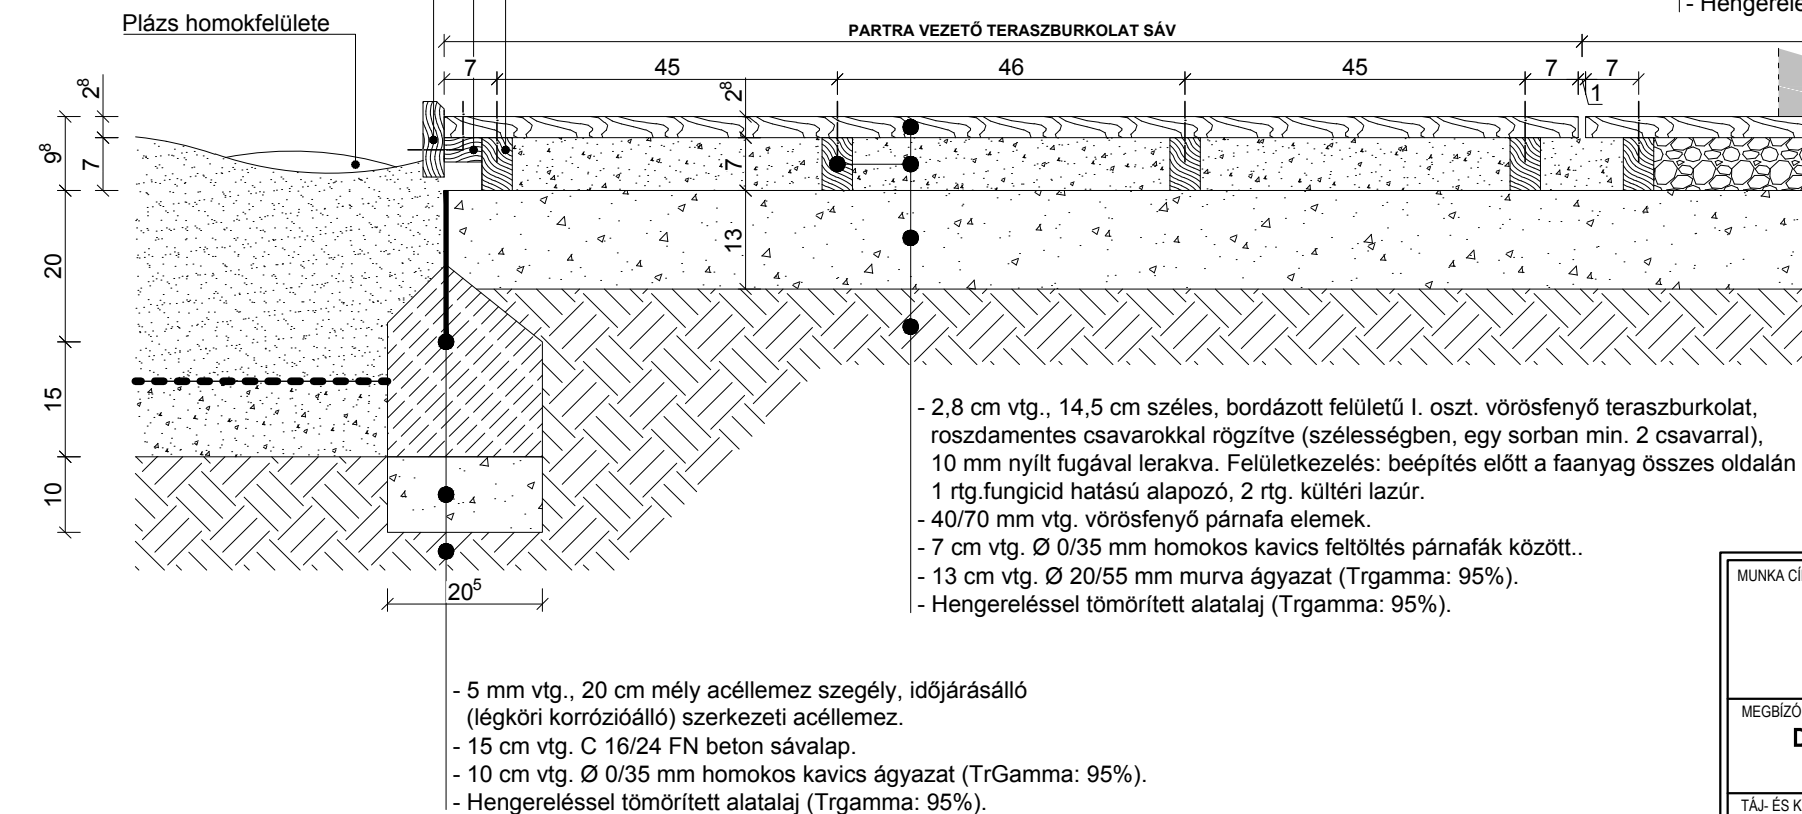
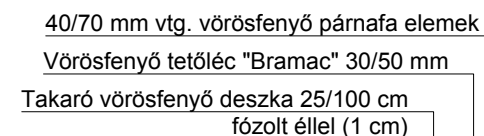
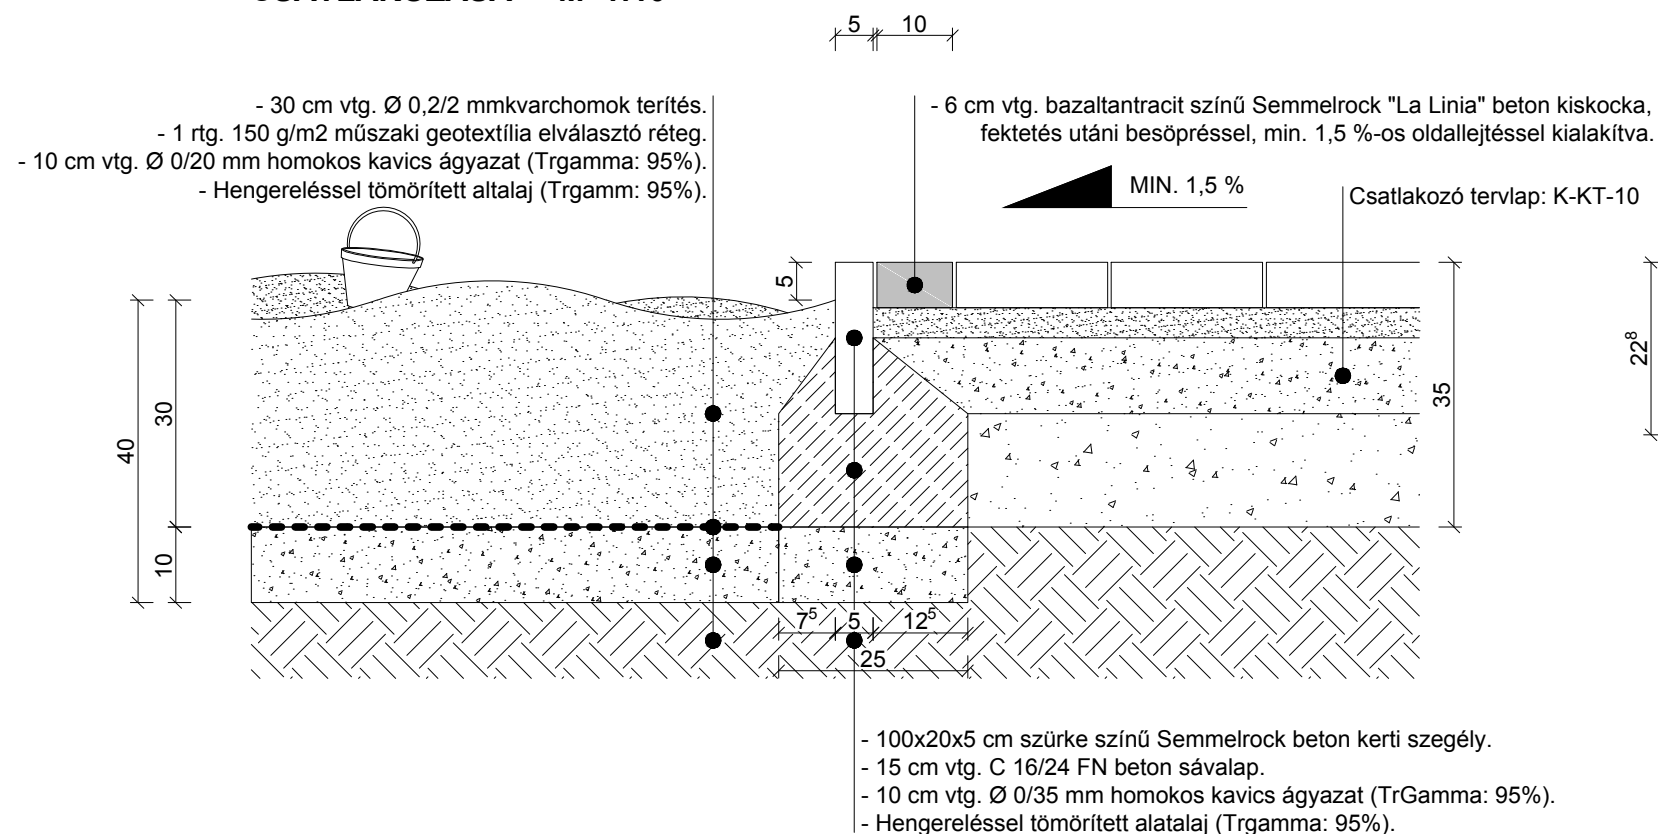
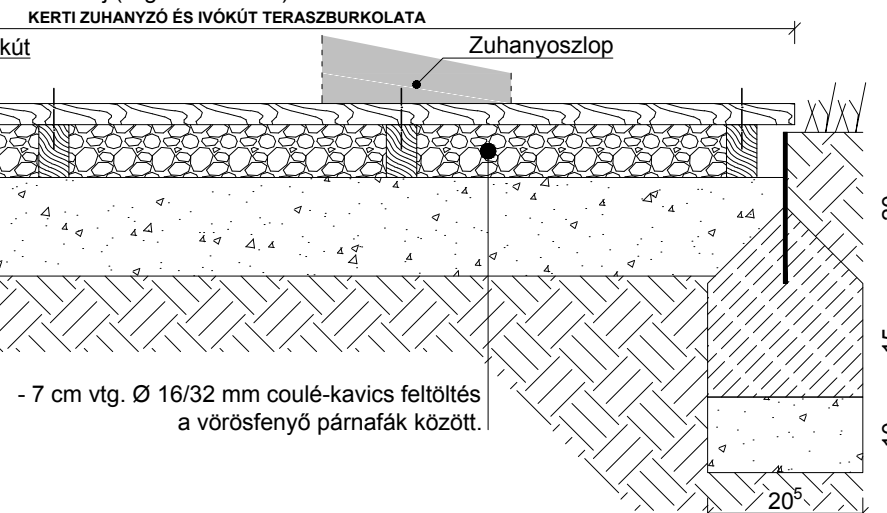



PLÁZS HOMOKFELÜLET - KERTI GYALOGOS TÉRKŐ CSATLAKOZÁSA · M=1:10

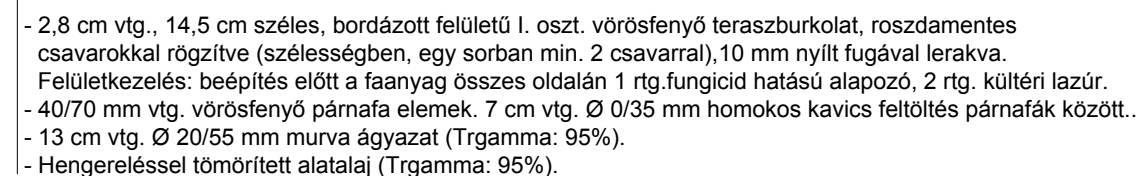

**PLÁZS HOMOKFELÜLET – FA TERASZBURKOLAT – ZÖLDFELÜLET
CSATLAKOZÁSA · M=1:10**

**PARTMENTI FA TERASZBURKOLAT - KERTI GYALOGOS TÉRKŐ
CSATLAKOZÁSA · M=1:10**

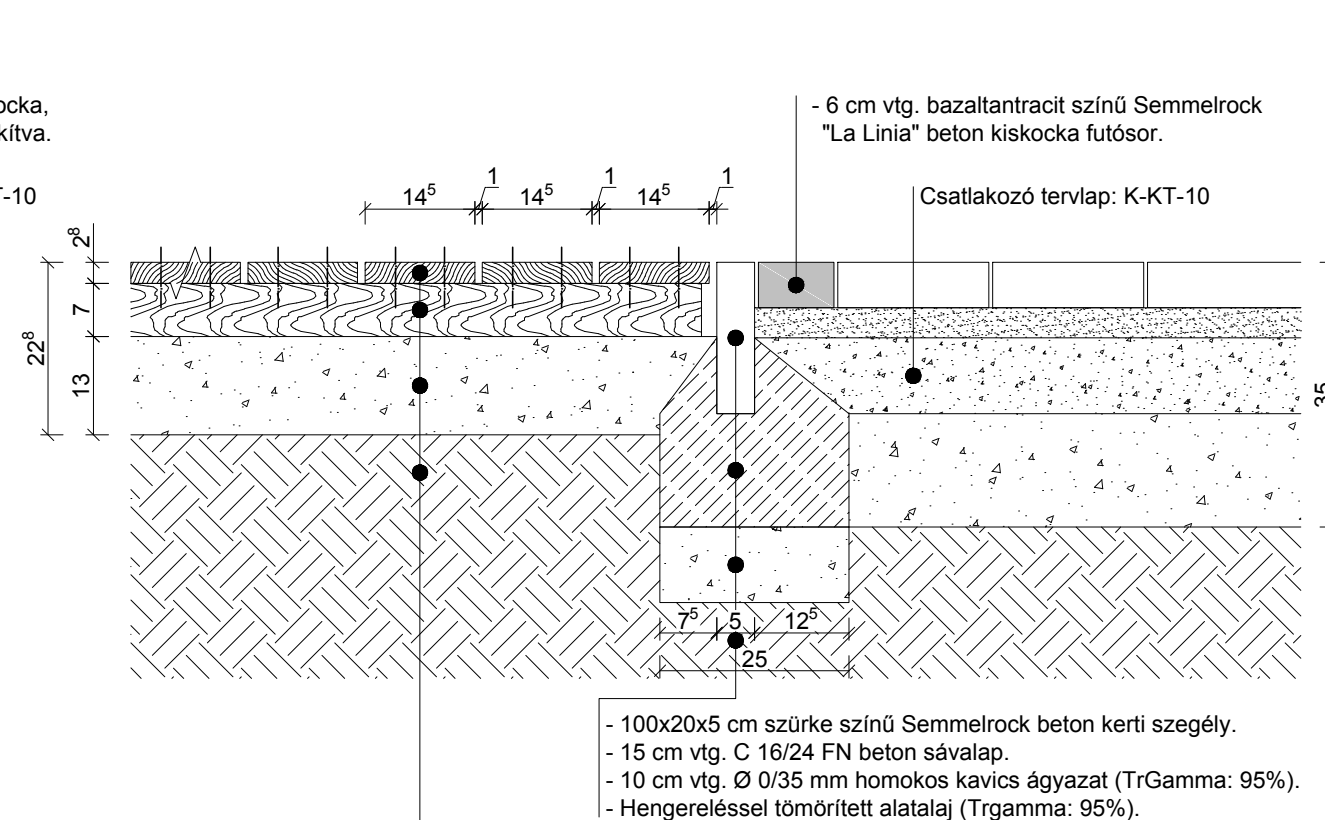

MUNKA CÍME:		TERVFÁZIS:										
<div>BALATONAKARATTYA, ÜDÜLŐ</div> <div>KÖRNYEZETRENDEZÉSI KIVITELI TERVE</div> <div>Balatonakarattya, Aligai u. 13. (Hrsz.: 3534/3)</div>		KIVITELI TERV										
MEGBÍZÓ:		TERV LAP MEGNEVEZÉSE:										
<div>DUNAKESZI VÁROS ÖNKORMÁNYZATA</div> <div>2120 Dunakeszi, Fő utca 25.</div>		<div>PARTMENTI HOMOKOS PLÁZS –</div> <div>BURKOLATI CSOMÓPONTOK</div>										
		MUNKA SZÁMA:	MÉRETARÁNY:	DÁTUM:								
		dosLA-75	M=1:10	2016.07.05.								
TÁJ- ÉS KERTÉPÍTÉSZET:		SZAKÁG:		TERVFÁZIS:	RAJZSZÁM:		MÓDOSÍTÁS:					
<div>MOLNÁR G. LEVENTE E.V.</div> <div>cím.: 1146 Budapest, Thököly út 150.</div> <div>tel.: +36 20 593 34 74</div> <div>email: leventegm@dostudio.hu</div>		<div></div> <div>DOSSTUDIO</div> <div>DESIGN OPEN SPACE</div> <div>TÁJ- ÉS KERTÉPÍTÉSZET</div> <div>TERVEZŐSZAKMA</div>		K		KT		0	1	2	-	0
JELEN TERV A MŰSZAKI LEÍRÁS ELVÁLASZTHATALAN RÉSE. AZZAL EGYÜTT ÉRVÉNYES!		JELEN TERV A TERVEZŐK SZELLEMI TULAJDONA, AMELYRŐL JOGSZÁBÁLY GONDOSKODNI KELL.										