



LABDAFOGÓ HÁLÓTARTÓOSZLOP – ELŐLNÉZET  
M=1:75

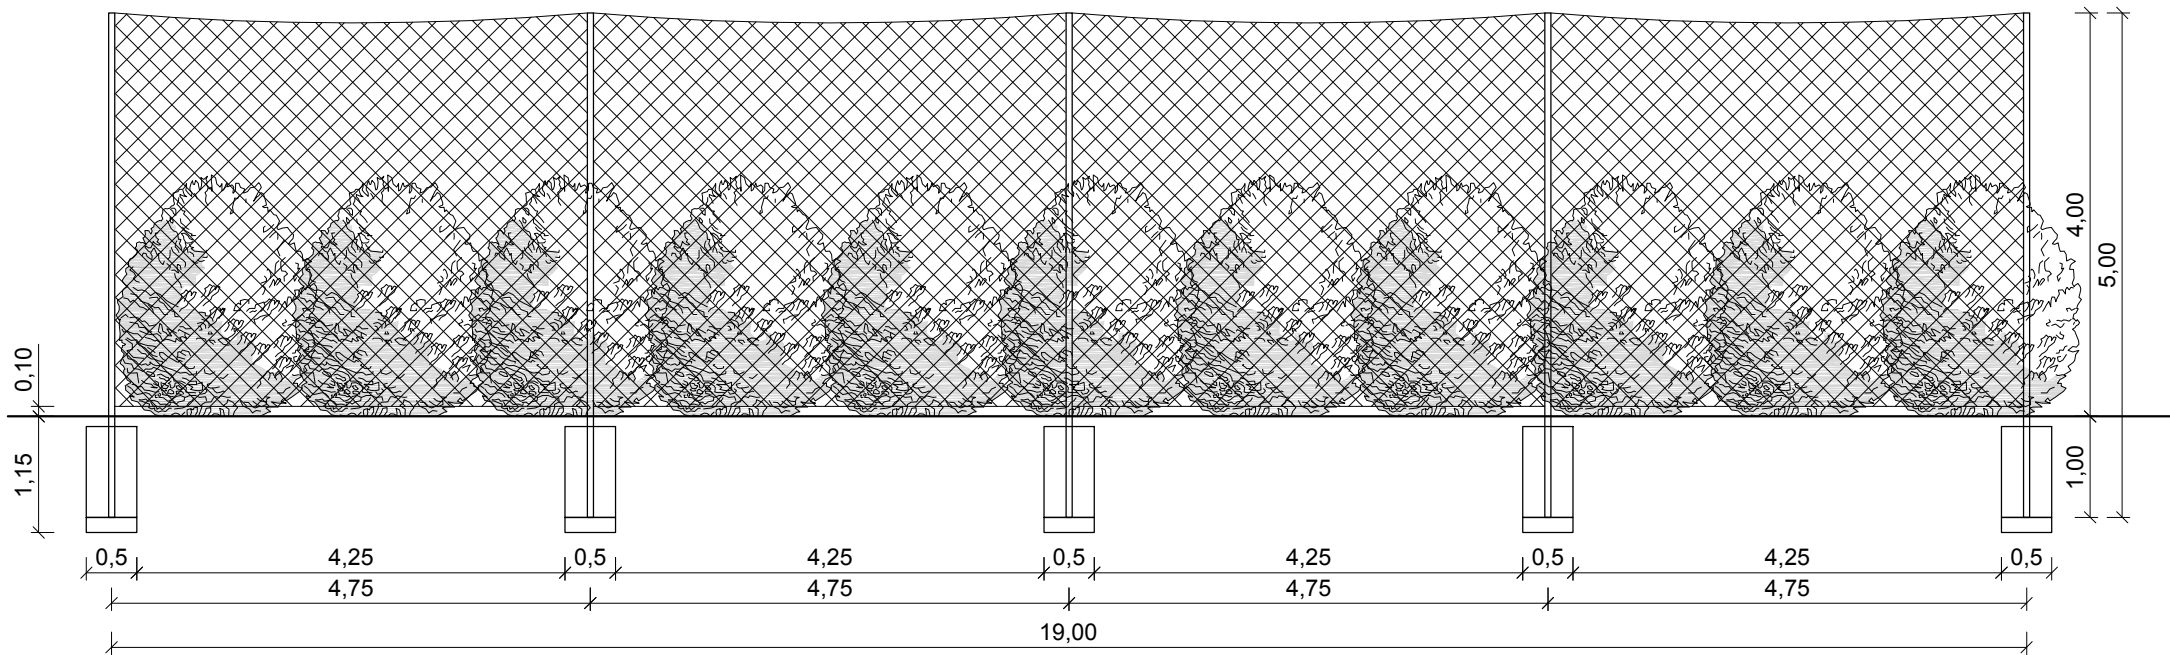

LABDAFOGÓ HÁLÓTARTÓOSZLOP – OLDALNÉZET  
M=1:75

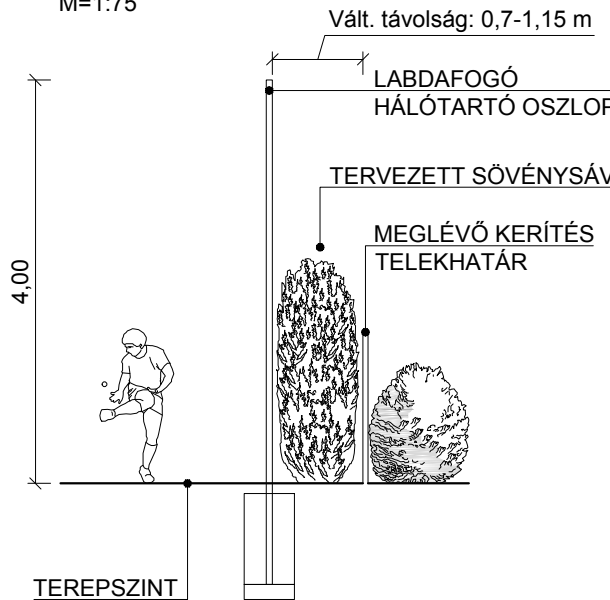

LABDAFOGÓ HÁLÓTARTÓOSZLOP ALAPOZÁSI TERVE

M=1:10

LABDAFOGÓ HÁLÓ:

- 4,0 m magas, zöld színű, csomózott, időjárás- és UV-álló polipropilén háló,
- háló vastagsága: 5,0 mm; lyukbősség: 10x10 cm,
- rögzítés oszlophoz: oszlopokra helyezett ringlikre.

TEREPSZINT

LABDAFOGÓ HÁLÓTARTÓ OSZLOP:

- szerkezeti acél, 60/60/3 zártszelvény,
- hossz: 4,0+1,0 m (összesen: 5,0 m),
- felületkezelés: 1 alapozó és 2 zománcréteggel, szín: RAL 6001 (smaragdzöld).

MONOLIT BETON PONTALAP:

- mérete: 50x50x90 cm,
- beton minőség: C 16-24/K.

VÍZKIVEZETŐ FURAT

ALAPBETON TERÍTÉS:

- 15 cm vtg. C 20-16/FN beton.

TÖMÖRÍTETT ALTALAJ


- Trgamma: 95%.

LABDAFOGÓ HÁLÓTARTÓOSZLOP FEDÉSE

M=1:10

- HEGGESZTETT LEMEZFEDÉS  
mérete: 60x60x5 mm  
szín: oszloppal megegyező.

LABDAFOGÓ HÁLÓTARTÓ OSZLOP

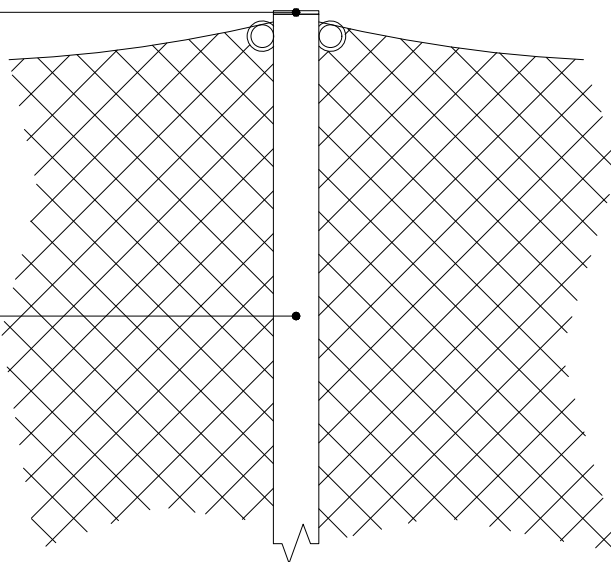

MUNKA CÍME: <b>BALATONAKARATTYA, ÜDÜLŐ</b> KÖRNYEZETRENDEZÉSI KIVITELI TERVE Balatonakarattya, Aligai u. 13. (Hrsz.: 3534/3)		TERVFÁZIS: <b>KIVITELI TERV</b>	
MEGBÍZÓ: <b>DUNAKESZI VÁROS ÖNKORMÁNYZATA</b> 2120 Dunakeszi, Fő utca 25.		TERVLAP MEGNEVEZÉSE: <b>LABDAFOGÓ HÁLÓ</b>	
TÁJ- ÉS KERTÉPÍTÉSZET: <b>MOLNÁR G. LEVENTE E.V.</b> cím.: 1146 Budapest, Thököly út 150. tel.: +36 20 593 34 74 email: leventegm@dosstudio.hu		MUNKA SZÁMA: dosLA-75	MÉRETARÁNY: M=1:10/1:75
JELLEN TERV A MŰSZAKI LEÍRÁS ELVÁLASZTHATALAN RÉSZÉ, AZZAL EGYÜTT ÉRVÉNYES!		DÁTUM: 2016.07.05.	
SAKÁG:	TERVFÁZIS:	RAJZSZÁM:	MÓDOSÍTÁS:
<b>K</b>	<b>KT</b>	<b>0 2 6 - 0</b>	
JELLEN TERV A TERVEZŐK SZELLEMI TULAJDONA, AMELYRŐL JOGSZABÁLY GONDOSKODIK!			