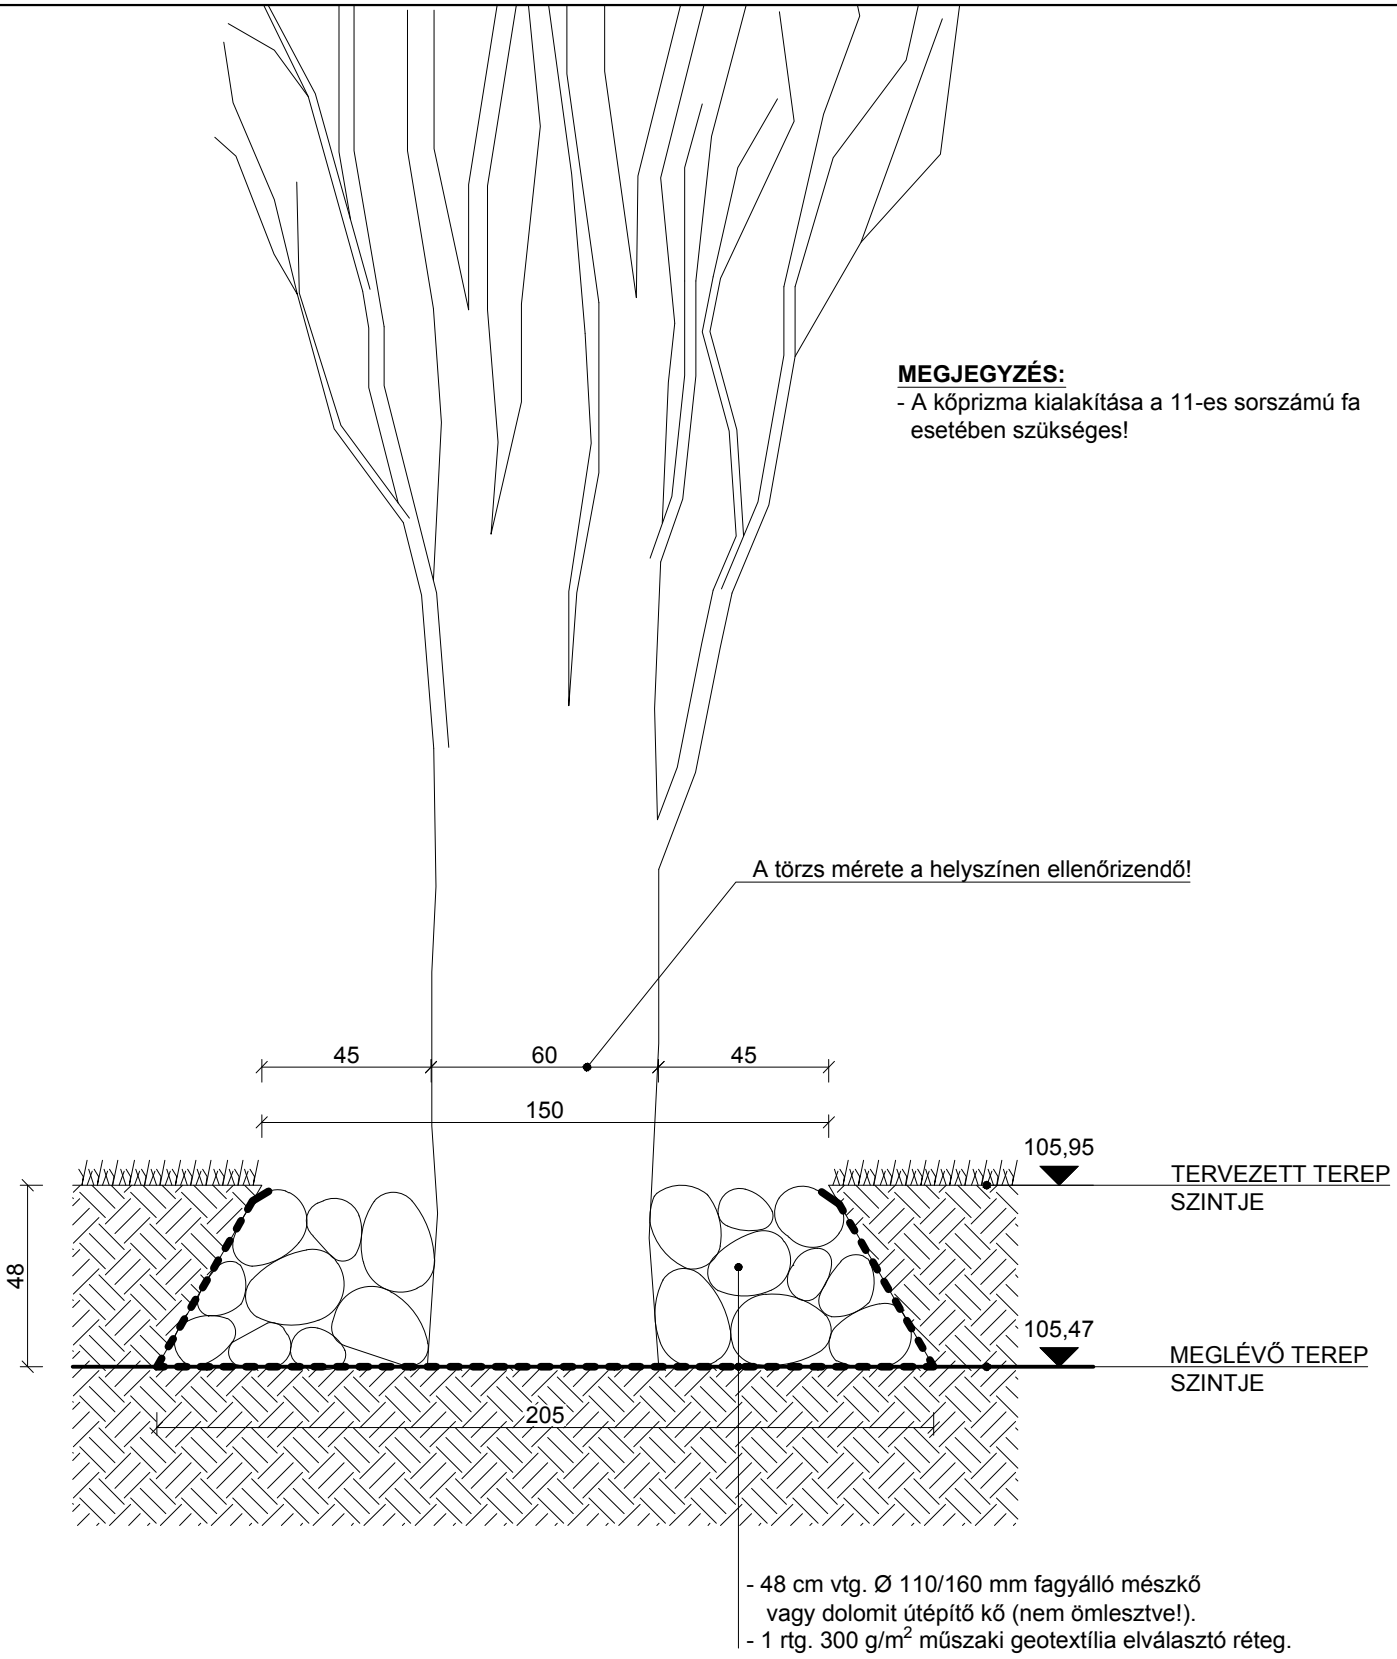

MUNKA CÍME:
BALATONAKARATTYA, ÜDÜLŐ
KÖRNYEZETRENDEZÉSI KIVITELI TERVE
Balatonakarattya, Aligai u. 13. (Hrsz.: 3534/3)

MEGBÍZÓ:
DUNAKESZI VÁROS ÖNKORMÁNYZATA
2120 Dunakeszi, Fő utca 25.

TÁJ- ÉS KERTÉPÍTÉSZET:
MOLNÁR G. LEVENTE E.V.
cím.: 1146 Budapest, Thököly út 150.
tel.: +36 20 593 34 74
email: leventegm@dosstudio.hu
DOSSTUDIO DESIGN OPEN SPACE TÁJ- és KERTÉPÍTÉSZET, TERVEZŐGRAFIKA

JELEN TERV A MŰSZAKI LEÍRÁS ELVÁLASZTHATALAN RÉSZE, AZZAL EGYÜTT ÉRVÉNYES!

TERVFÁZIS: **KIVITELI TERV**

TERVLAP MEGNEVEZÉSE:
KŐPRIZMA KIALAKÍTÁSA

MUNKA SZÁMA:	MÉRETARÁNY:	DÁTUM:
dosLA-75	M=1:20	2016.07.05.

SZAKÁG:	TERVFÁZIS:	RAJZSZÁM:				MÓDOSÍTÁS:
K	KT	0	2	8	-	0

JELEN TERV A TERVEZŐK SZELLEMI TULAJDONA, AMELYRŐL JOGSZABÁLY GONDOSKODIK!