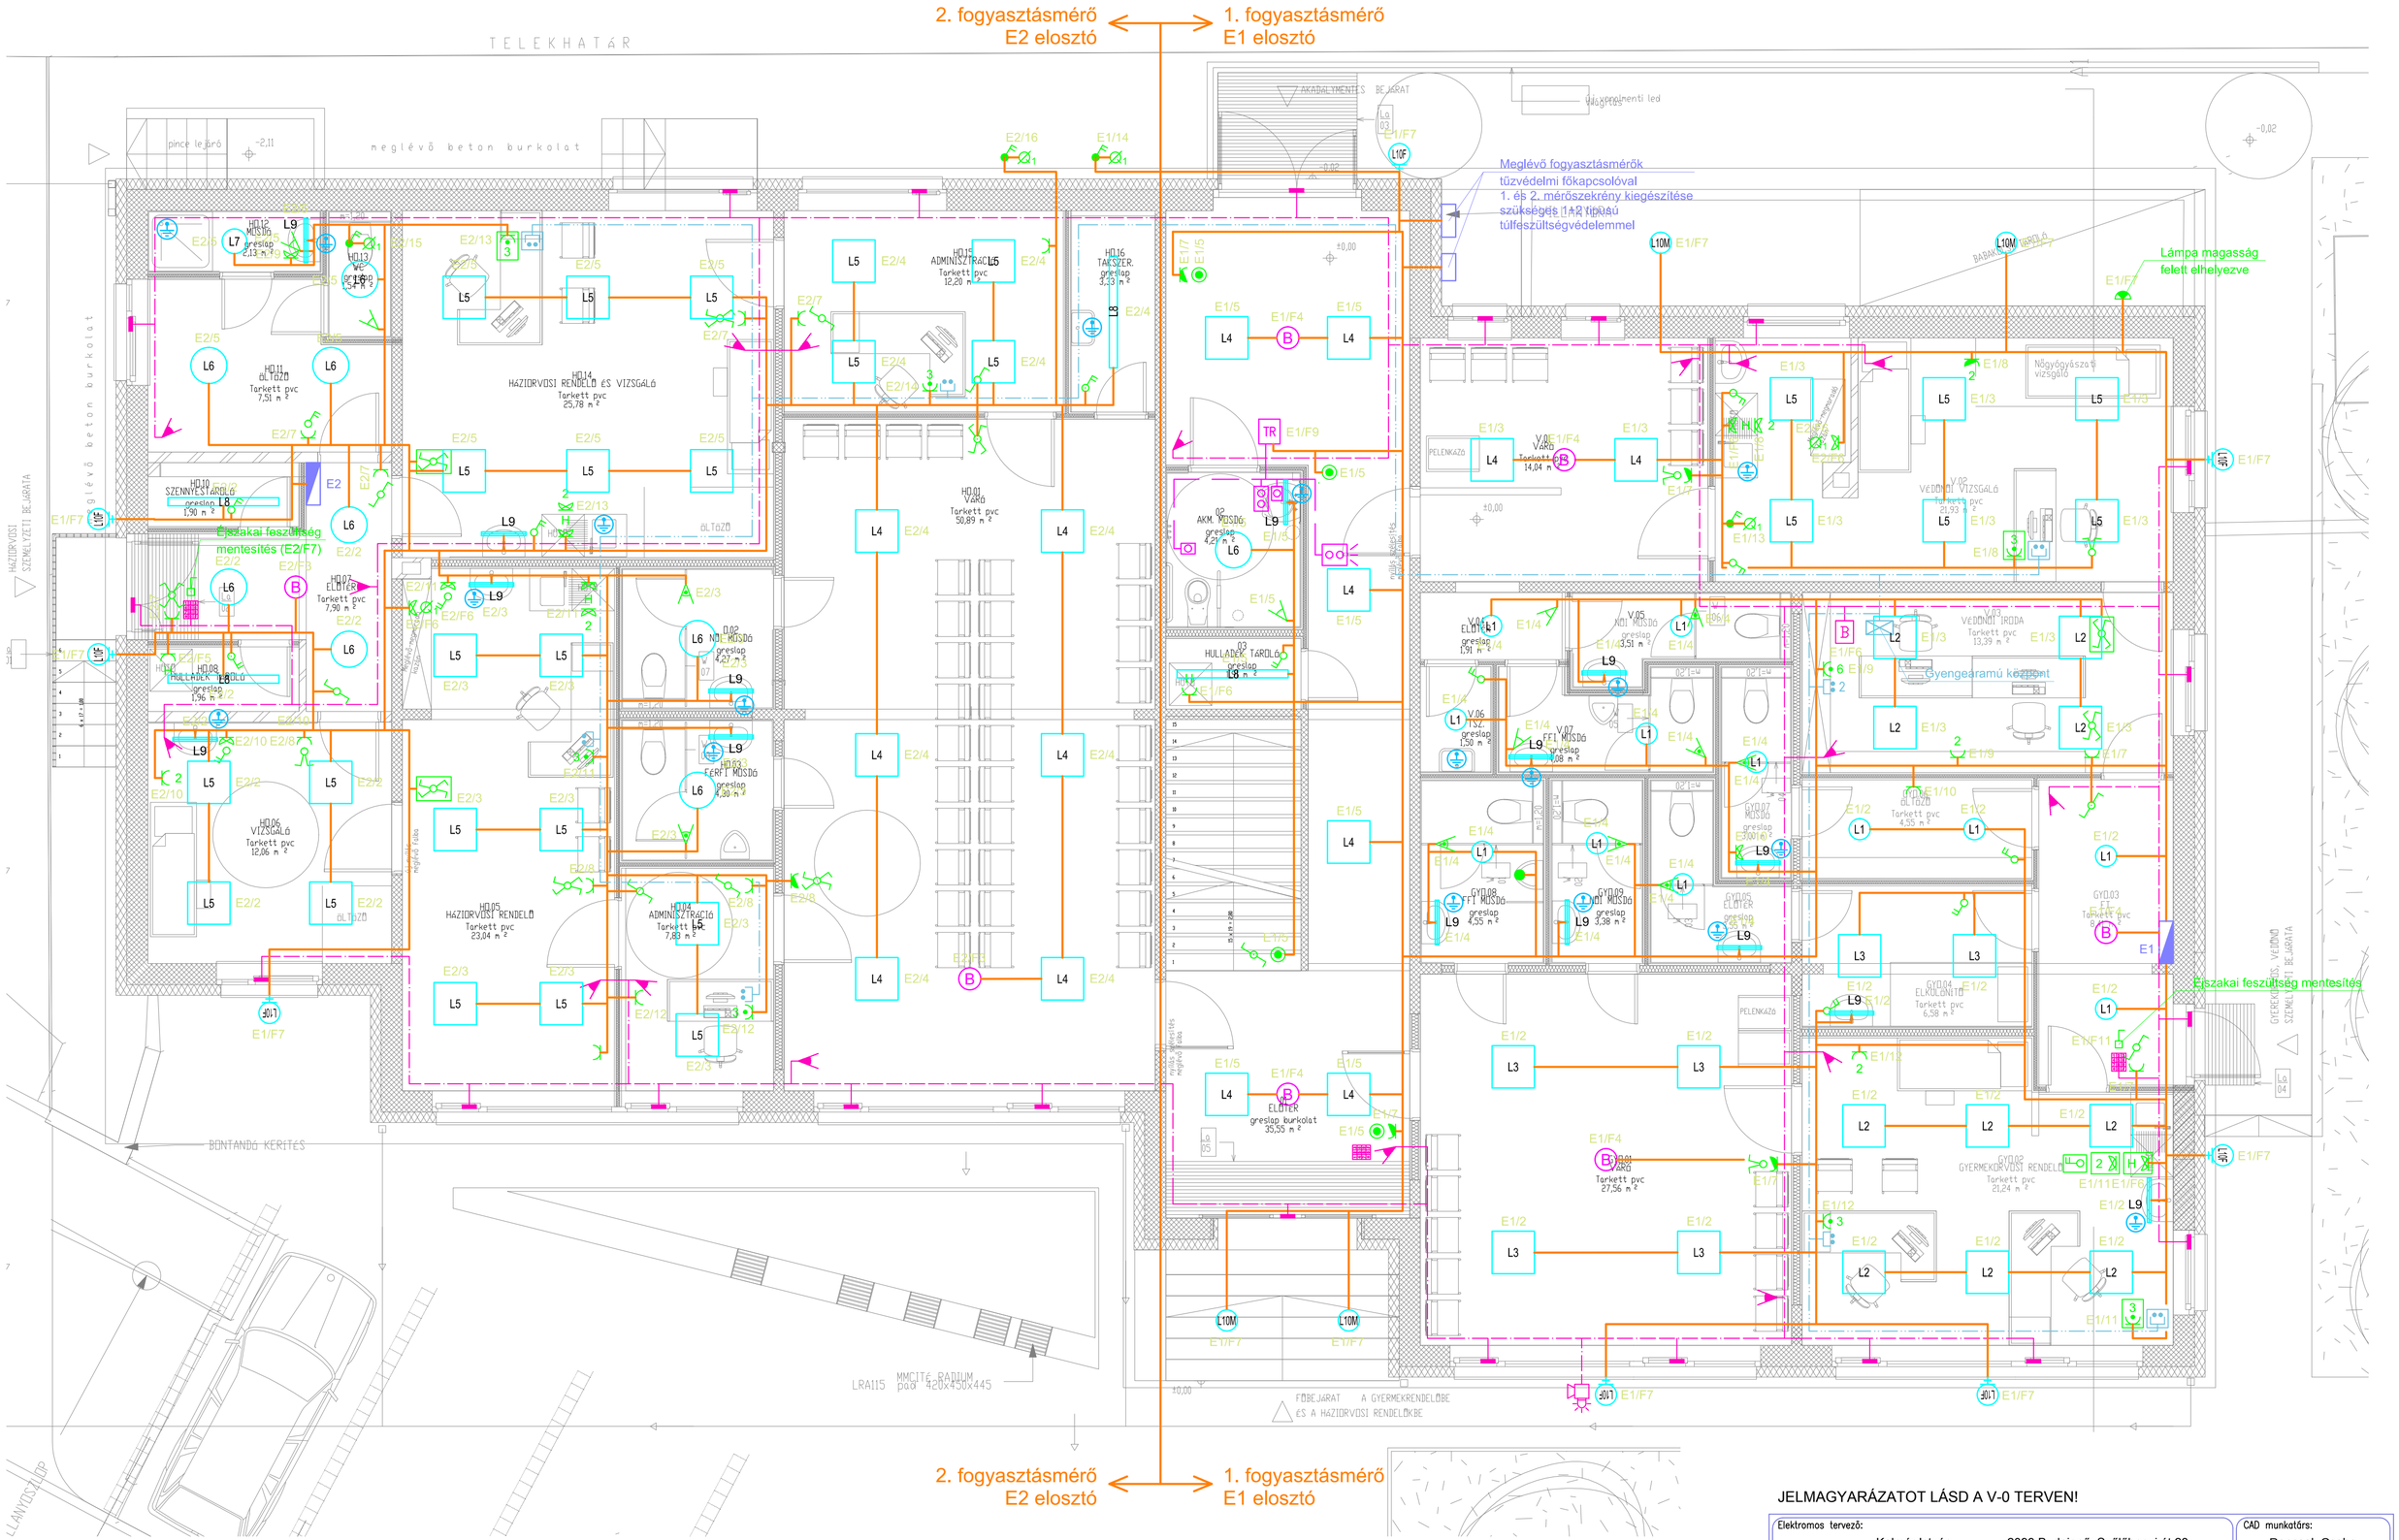

JELMAGYARÁZATOT LÁSD A V-0 TERVEN!

Elektromos tervező:	Kalmár István V-01-12409, Vn-01-12409	2093 Budajenő, Szőlőhegyi út 23. tel: +36-20-351-8494 email: kalmarvill@gmail.com	CAD munkatárs: Rapcsok Csaba egyéni vállalkozó 44488855
Építtető:	Dunakeszi Város Önkormányzata 2120 Dunakeszi, Fő út 25. - Tel: +36 (27) 542-800		Rajzszám: V-01
Tervezés tárgya:	DUNAKESZI Orvosi Rendelő átalakítás 2120 Dunakeszi, Széchenyi utca 68. Hrsz.: 1603		Tervfajta: KIVITELI TERV
Rajz megnevezése:	FÖLDSZINT ELEKTROMOS BERENDEZÉS TERVE		Mérték: M=1:50 Dátum: 2016.10.24.