



A terven megadott készülékek Schneider gyártmányok.


A jelen terveken szereplő elosztóberendezést a jelenleg is hatályban lévő és 2014.nov.-től kizárólagos MSZ EN 61439-1 és -2 szabvány „Ellenőrzött elosztóberendezésekre” vonatkozó kritériumainak teljes mértékben megfelelően kell elkészíteni.

Elektromos tervező: Kalmár István V-01-12409, Vn-01-12409 		2093 Budajenő, Szőlőhegyi út 23. tel: +36-20-351-8494 email: kalmarvill@gmail.com		CAD munkatárs: Rapcsok Csaba egyéni vállalkozó 44488855	
Építtető: Dunakeszi Város Önkormányzata 2120 Dunakeszi, Fő út 25. - Tel: +36 (27) 542-800		Rajzsorszám: <b>V-02</b>		Tervfajta: KIVITELI TERV	
Tervezés tárgya: DUNAKESZI Orvosi Rendelő átalakítás 2120 Dunakeszi, Széchenyi utca 68. Hrsz.: 1603		Mérték: -		Dátum: 2016.10.24.	
Rajz megnevezése: E1 JELŰ ELOSZTÓ BERENDEZÉS					

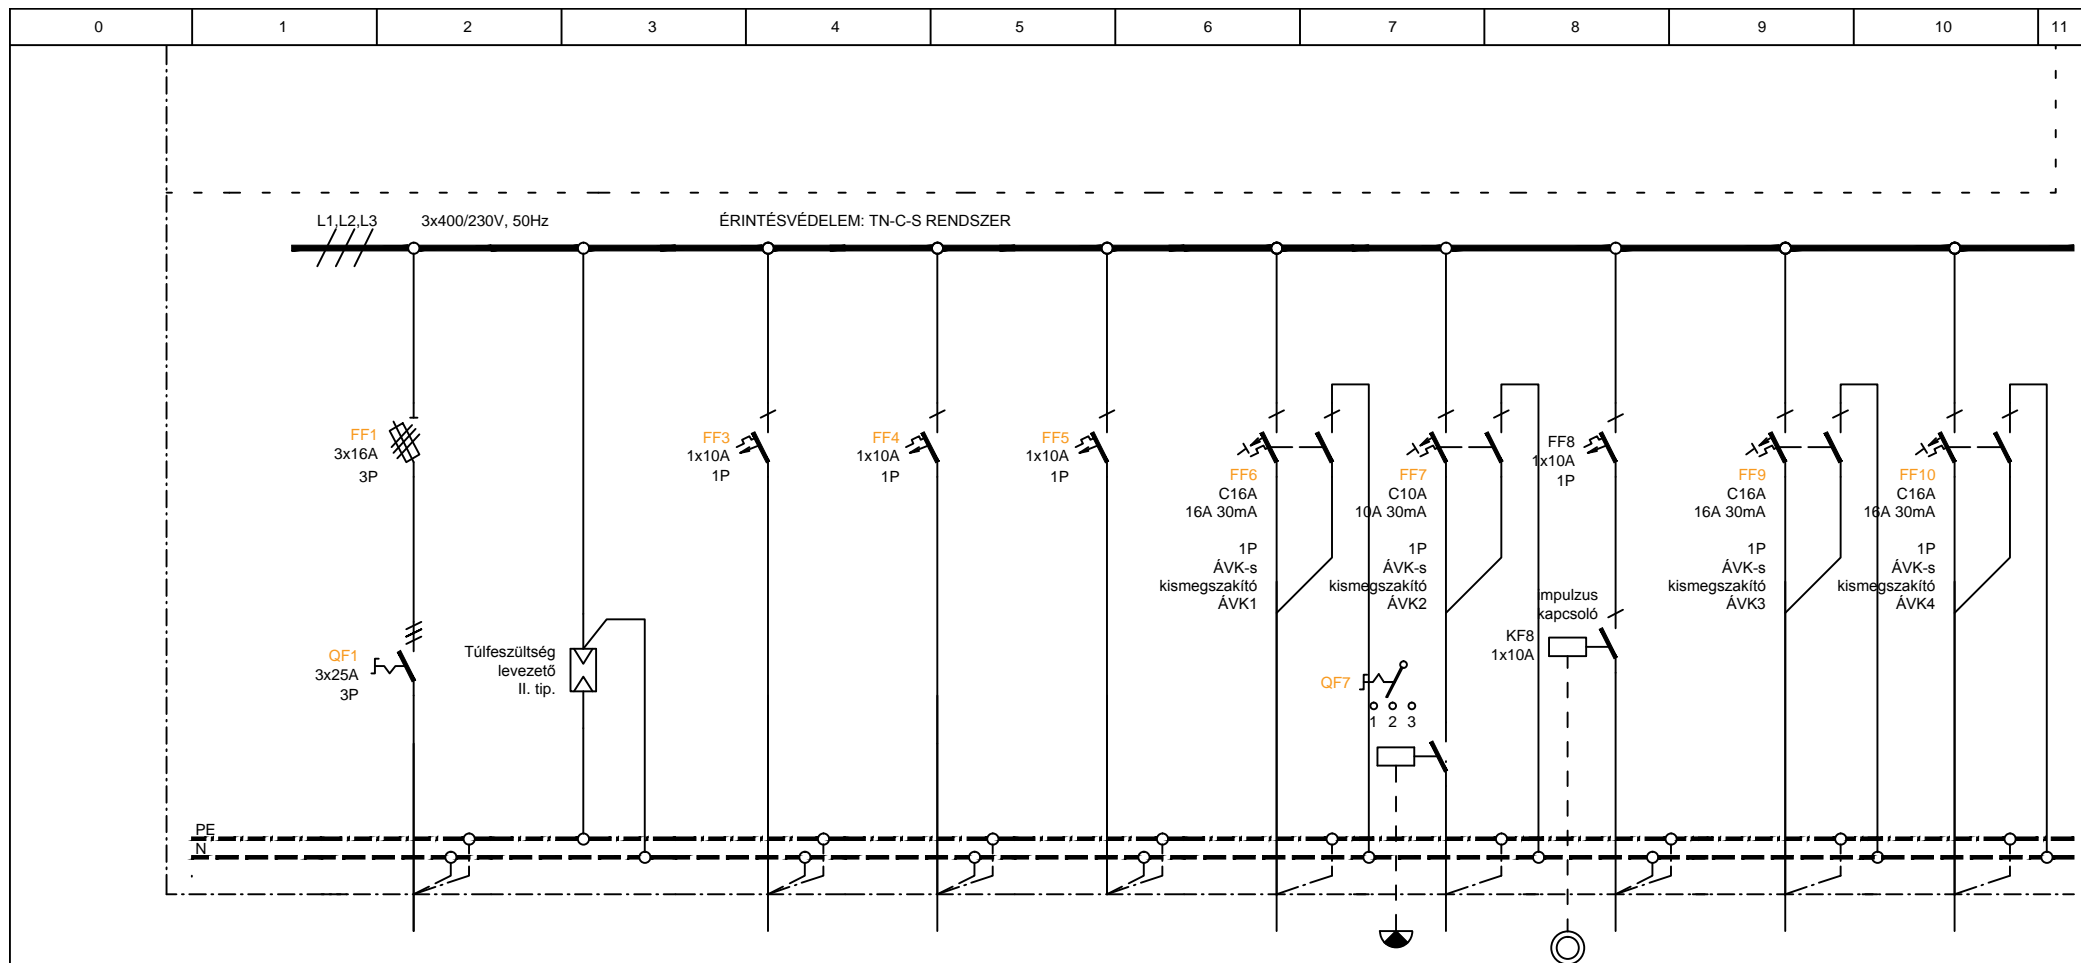


LEÁGAZÁSSZÁM	F1	F2	F3	F4	F5	F6	F7	F8	F9	F10
MEGNEVEZÉS	Betáplálás	Túlfeszültség levezető II. tip.	Riasztó	Biztonsági világítás	Tartalék	Hűtő	Alkonykapcsolós kapcsoló óra	01 világítás	Akadálymentes WC vészjelzés	Fűtés
TELJESÍTMÉNY (kW)										
ÁRAMERŐSSÉG (A)	3x16		1x10	1x10	1x10	1x16	1x10	1x10	1x16	1x16
VEZETÉK	TÍPUS	NYJ-J	NYM	NYM		NYM	NYM	NYM	NYM	NYM
	KERM.(mm <sup>2</sup> )	5x6	3x1,5	3x1,5		3x2,5	3x1,5	3x1,5	3x2,5	3x2,5

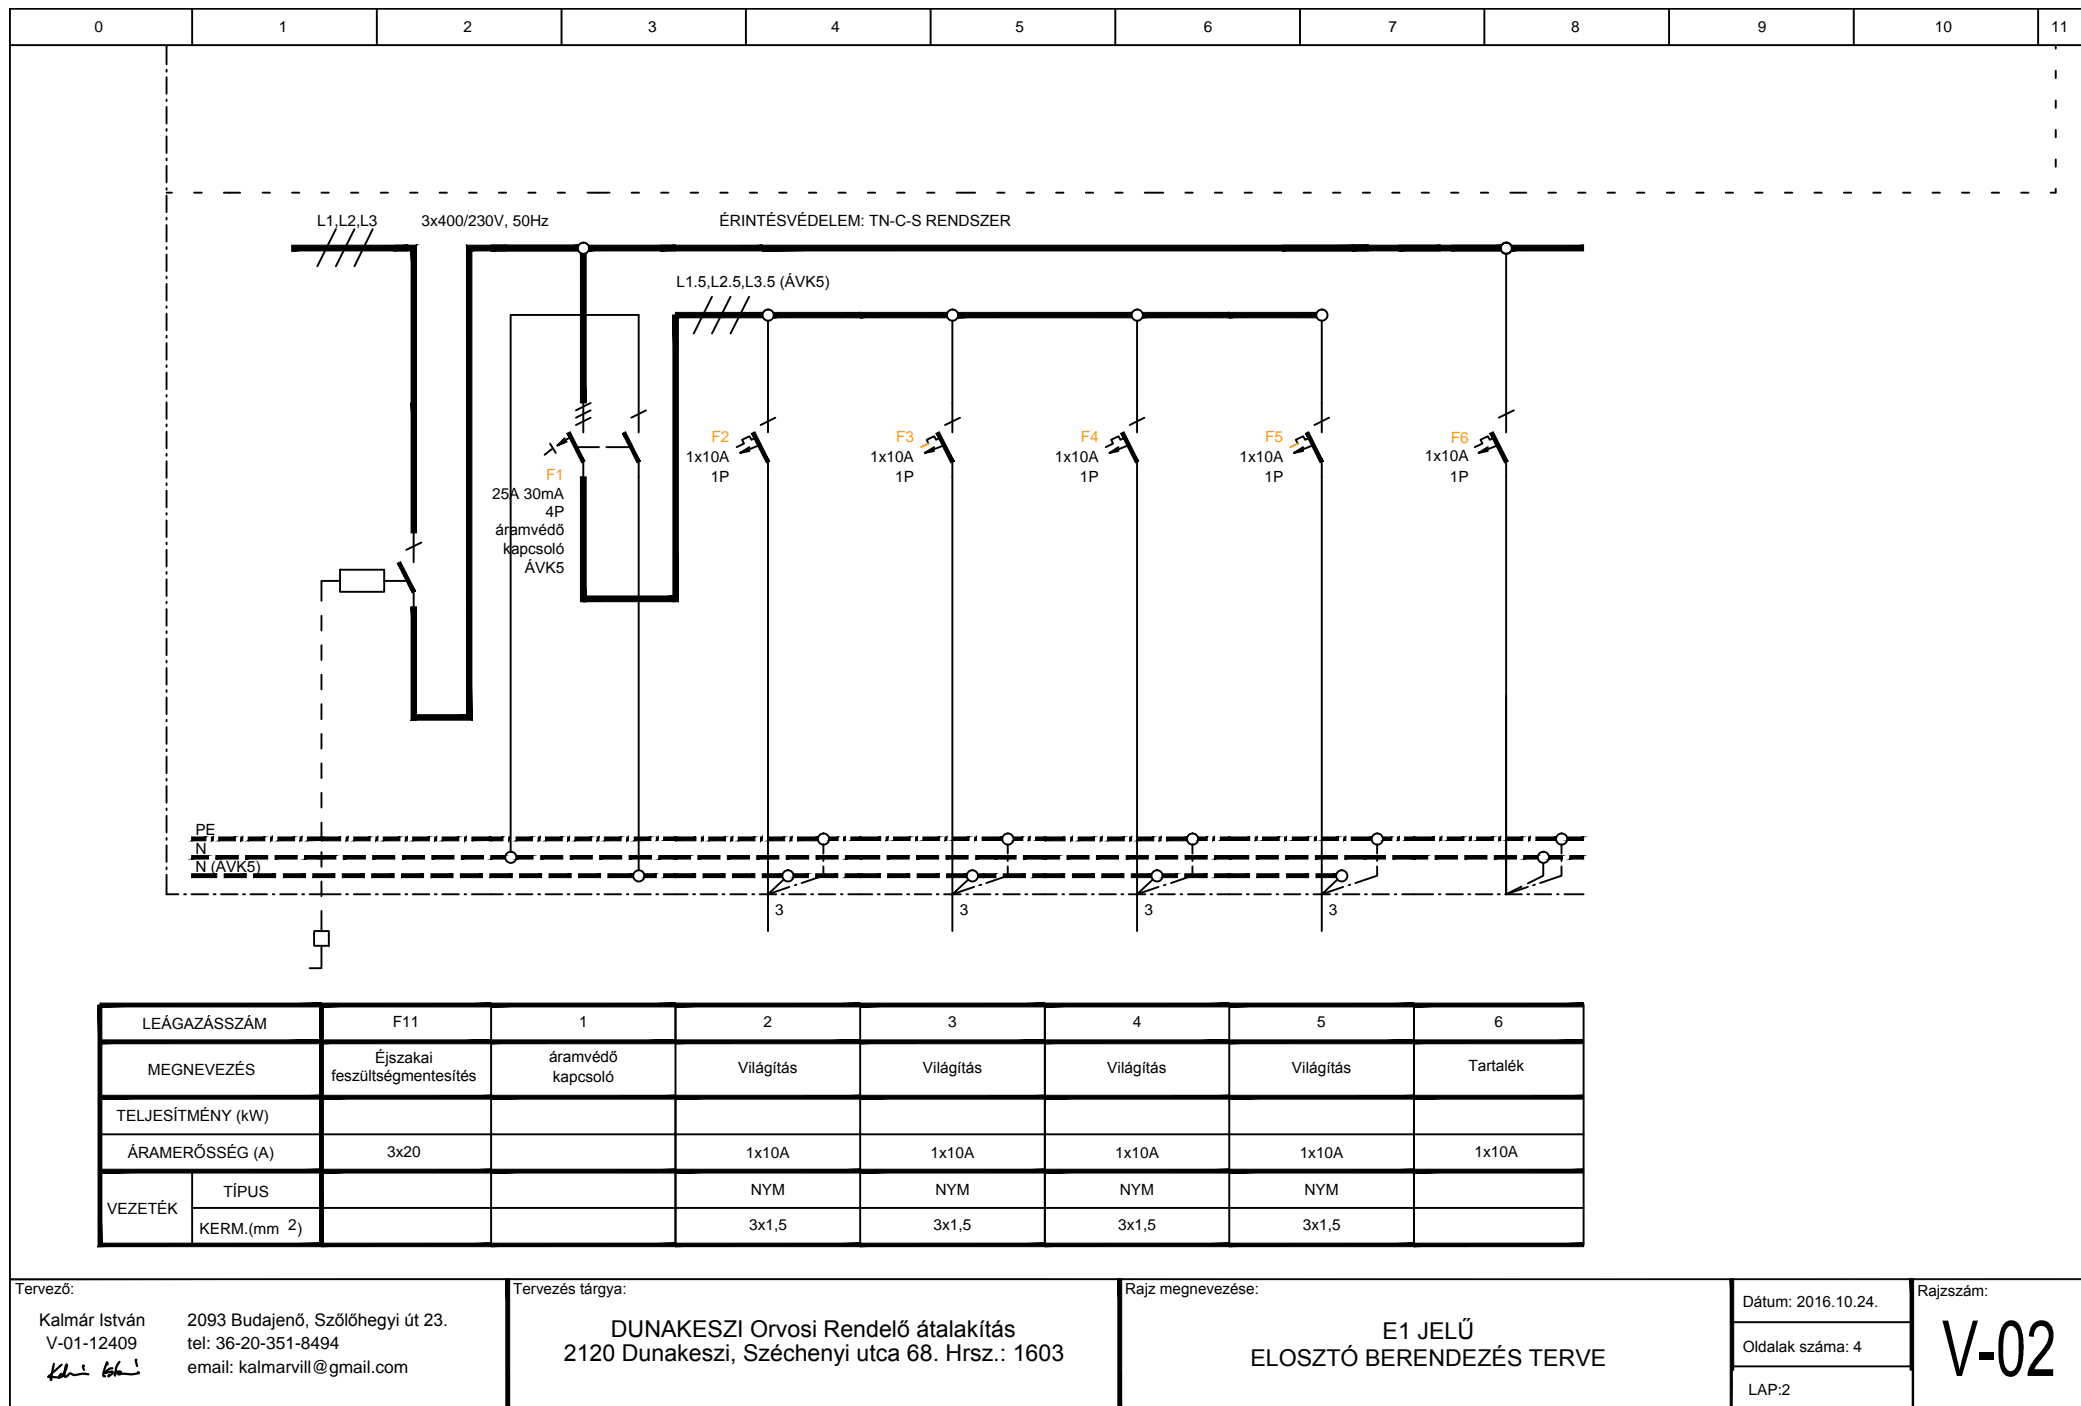

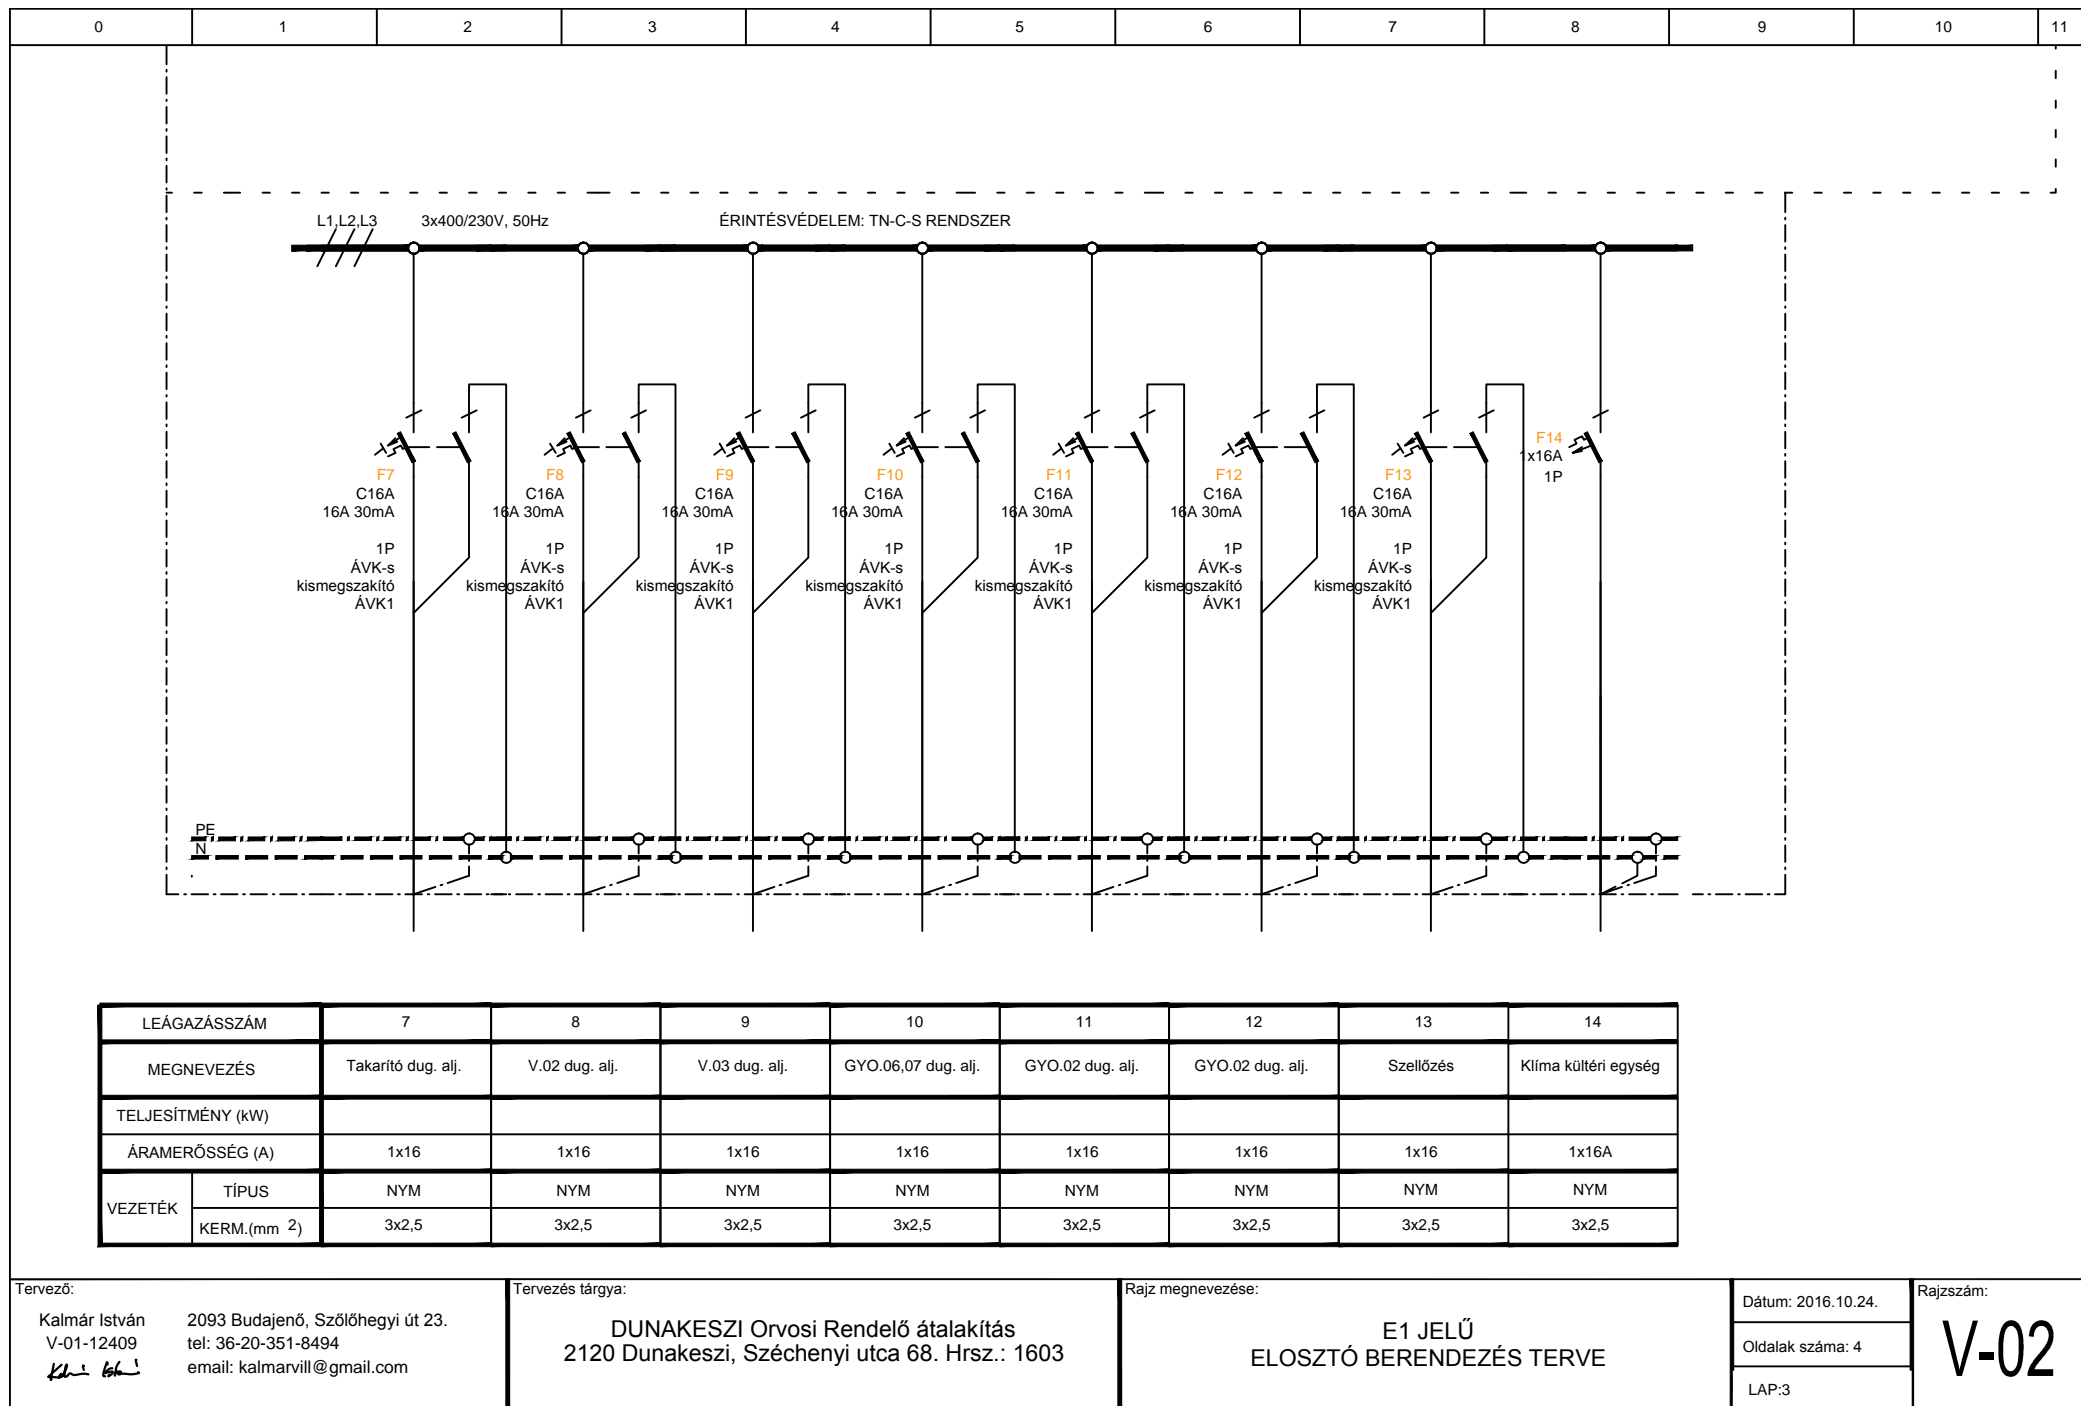

0	1	2	3	4	5	6	7	8	9	10	11
---	---	---	---	---	---	---	---	---	---	----	----

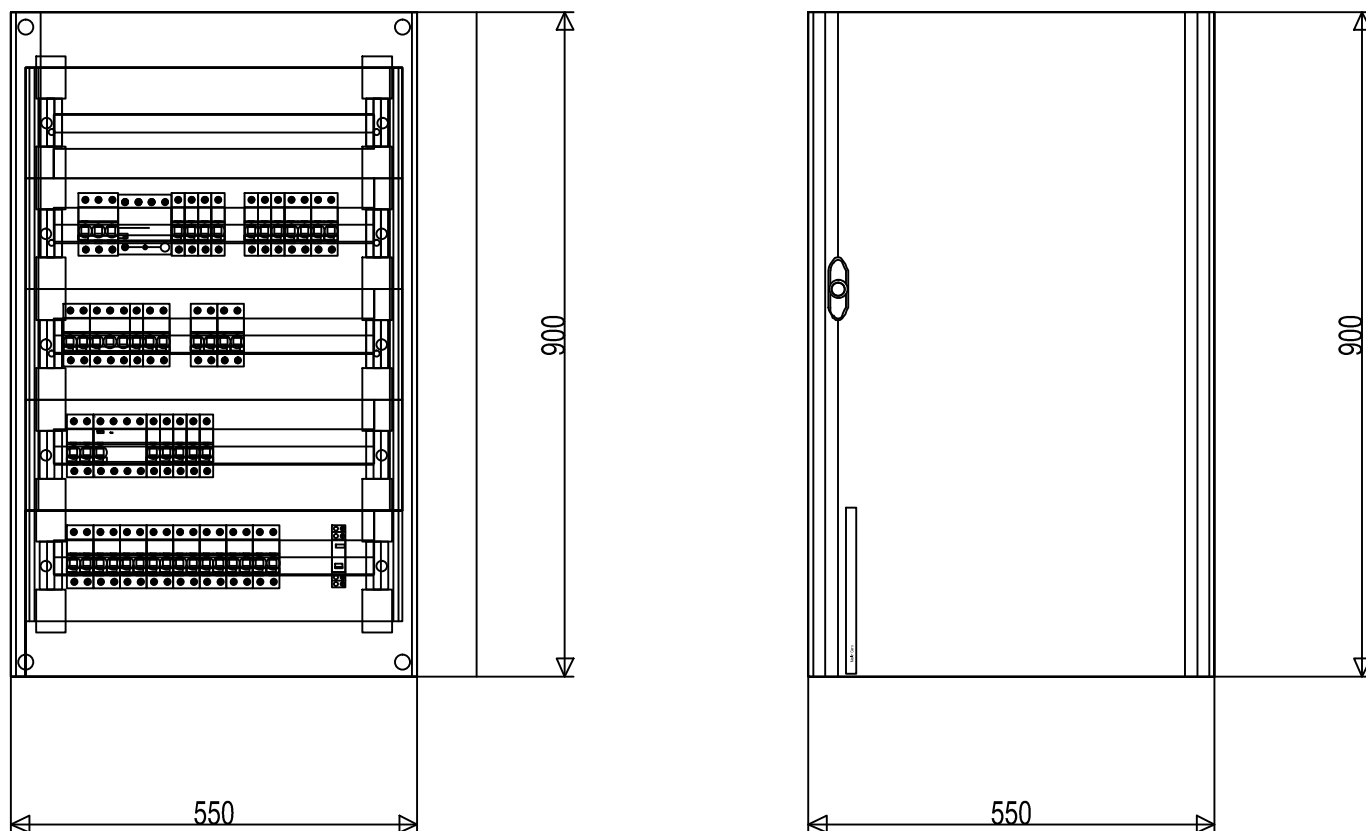

SCHNEIDER ELECTRIC  
PRAGMA (Fali)  
IP30

A jelen terveken szereplő elosztóberendezést a jelenleg is hatályban lévő és 2014.nov.-tól kizárólagos MSZ EN 61439-1 és -2 szabvány „Ellenőrzött elosztóberendezésekre” vonatkozó kritériumainak teljes mértékben megfelelően kell elkészíteni.

Tervező:

Kalmár István  
V-01-12409  
*Kalmár István*

2093 Budajenő, Szőlőhegyi út 23.  
tel: 36-20-351-8494  
email: kalmarvill@gmail.com

Tervezés tárgya:

DUNAKESZI Orvosi Rendelő átalakítás  
2120 Dunakeszi, Széchenyi utca 68. Hrsz.: 1603

Rajz megnevezése:

E1 JELŰ  
ELOSZTÓ BERENDEZÉS TERVE

Dátum: 2016.10.24.

Oldalak száma: 4

LAP:4

Rajzszám:

V-02