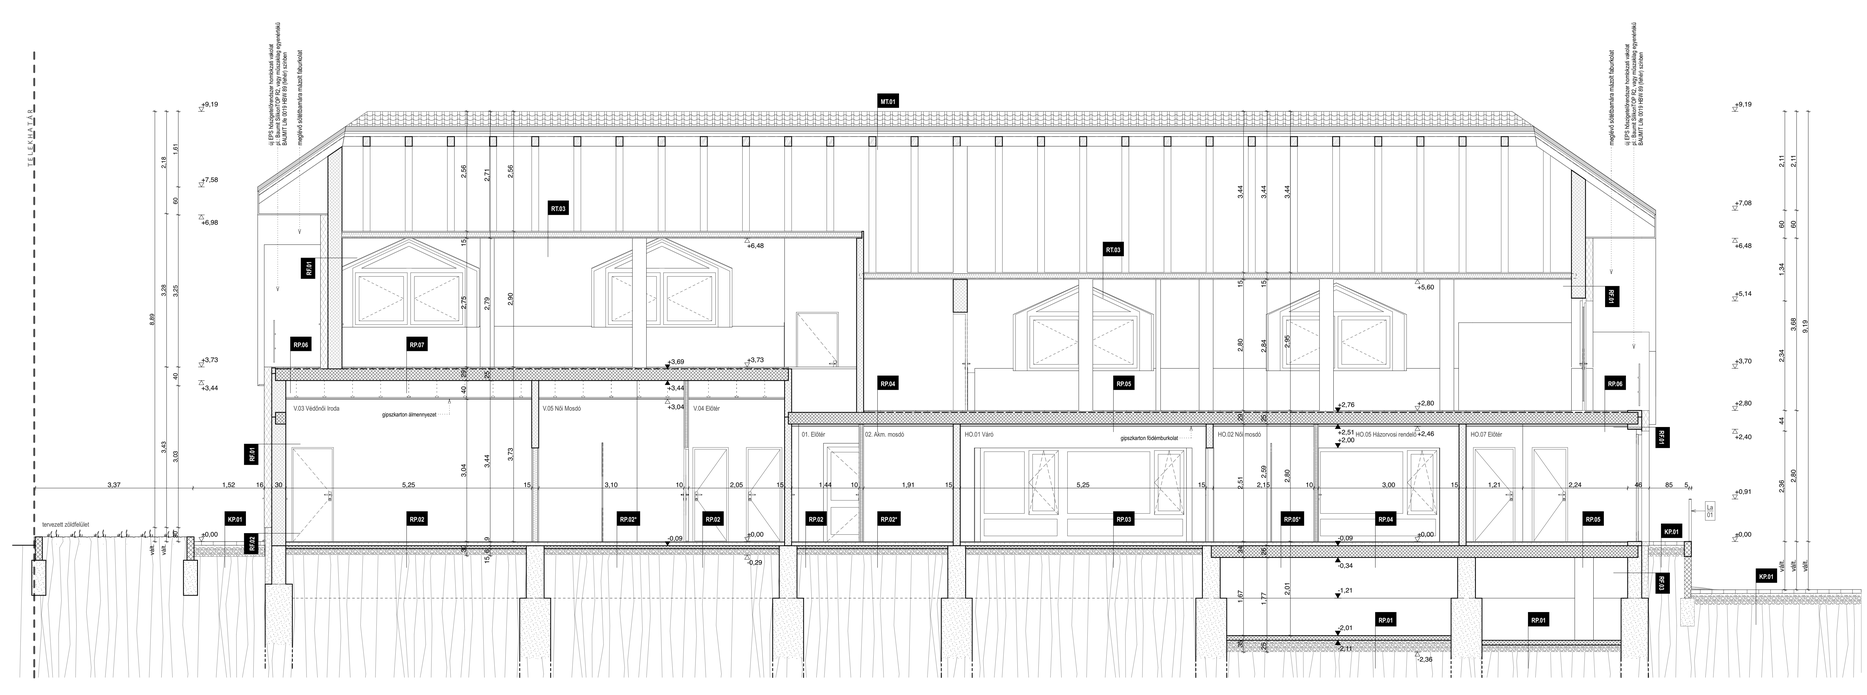

Padló rétegrendek

RP.01 PINCE padlóburkolat
- sérülőtt beton 10,0cm
- kavicságyazat 15,0cm

RP.02 Talajon fekvő HIDEG burkolat
- gerinlap burkolat 60x30 cm 0,8 cm
- jc.:
- lábas és lejtésmérték függő csempe- és burkolólap ragasztó 0,5 cm
- pl.: BAUMACOL FlexUni, vagy műszakilag egyenértékű
- ajzatkiegyenlítő 0,5 cm
- pl.: Baumit Nivello Quattro, vagy műszakilag egyenértékű 6 cm
- ajzatbeton
- meglévő talajnedvesség elleni vízszigetelés
- meglévő aljzat 6 cm
- meglévő kavicságyazat 15 cm
- meglévő tömörített földfelszínes

RP.02* Talajon fekvő VIZESHELYISÉG
- gerinlap burkolat 60x30 cm 0,8 cm
- jc.:
- lábas és lejtésmérték függő csempe- és burkolólap ragasztó 0,5 cm
- pl.: BAUMACOL FlexUni, vagy műszakilag egyenértékű
- használat-kiz elleni kent szigetelés 1 rtg.
- pl.: MAPEGUM WPS vagy műszakilag egyenértékű
- ajzatkiegyenlítő 0,5 cm
- pl.: Baumit Nivello Quattro, vagy műszakilag egyenértékű 6 cm
- ajzatbeton
- meglévő talajnedvesség elleni vízszigetelés
- meglévő aljzat 6 cm
- meglévő kavicságyazat 15 cm
- meglévő tömörített földfelszínes

RP.03 Talajon fekvő PVC burkolat
- PVC burkolat 0,2 cm
- pl.: TARKETT iQ (Natural Yellow, Light Blue), vagy műszakilag egyenértékű
- burkolat ragasztása 1 rtg.
- pl.: MAPEFADESILEK G19, vagy műszakilag egyenértékű
- ajzatkiegyenlítő 0,5 cm
- pl.: Baumit Nivello Quattro, vagy műszakilag egyenértékű 6 cm
- ajzatbeton
- meglévő talajnedvesség elleni vízszigetelés
- meglévő aljzat 6 cm
- meglévő kavicságyazat 15 cm
- meglévő tömörített földfelszínes

RP.04 Közbenső födém - Hideg burkolat
- meglévő teraszra burkolat és ragasztó rtg. 1 cm
- meglévő aljzatkiegyenlítés 1 cm
- meglévő teherhordó födémszerkezet 25 cm
- meglévő vakolat 1,5 cm
- gipszkarton álmennyezet (direktfüggesztett; vagy függesztett) két réteg gipszkarton burkolattal 5,2-40 cm
- glételés 1 rtg.
- diszperziós festés 3 rtg.

RP.05 Közbenső födém - Meleg burkolat
- laminált parketta 1,5cm
- alátét kiegyenlítő fólc réteg 0,5cm
- meglévő teherhordó födémszerkezet 25 cm
- direktfüggesztő gipszkarton álmennyezet CD profil 27/60 2,7 cm
- két réteg gipszkarton burkolat 2,5 cm
- glételés
- diszperziós festés 3 rtg.

RP06 Loggia padlófelregrend
- meglévő lejtbeton változó
- meglévő teherhordó födémszerkezet 25,0cm
- meglévő vakolat 1,5 cm
- álmennyezet tér 5..39 cm
- tervezett monolit gipszkarton álmennyezet 1,5 cm
- glételés
- belteri diszperziós festés 3 rtg.

KP.01 Kültéri térburkolat
- kiszennyu térburkolat 8 cm
- pl.: LEIER PIAZZA 10x20x8 térkő burkolat szürke színben, vagy azzal műszakilag egyenértékű
- homokágyazat 4 cm
- tömörített kavicságyazat 20 cm
- altalaj

KP.01 Kültéri térburkolat
- meglévő kiszennyu térburkolat 8 cm
- meglévő homokágyazat 4 cm
- meglévő tömörített kavicságyazat 20 cm
- altalaj

Fal rétegrendek

RF.01 KÜLSŐ FAL általános felület
- Kiszennyu/vakolt vékonyvakolat
- pl.: Baumit SilikonTop vagy műszakilag egyenértékű 1,5 mm
- vékonyvakolat alapozó
- pl.: Baumit Uni Primer alapozó, vagy műszakilag egyenértékű
- alapvakolat
- pl.: Baumit UniWhite, vagy műszakilag egyenértékű 1,5 cm
- Hálóerősítésű ragasztó ragtelítéssel, üvegszövet háló erősítéssel
- pl.: Baumit Ragasztó Tapasz, vagy műszakilag egyenértékű, első réteg ragasztó üzlet ragolttéssel (ütésmű dübel) 2 mm
- EPS hab hőszigetelő rendszer 16 cm
- pl.: Baumit ProTherm EPS, vagy műszakilag egyenértékű
- meglévő homlokzati vakolat 1 cm
- meglévő alapozó/vakolat - felületi: e.gy. vb. falpanel, tetőfal: B30 blokkrágla fal 30 cm
- meglévő vakolat 15 cm
- glételés
- diszperziós festés 3 rtg.

RF.02 KÜLSŐ FAL lábazati
- lábazati vakolat
- pl.: Baumit MOSAIK TOP 331 vakolat vagy műszakilag egyenértékű 1,5 mm
- lábazati vakolat alapozó
- pl.: Baumit Uni Primer alapozó, vagy műszakilag egyenértékű
- Hálóerősítésű ragasztó ragtelítéssel, üvegszövet háló erősítéssel
- pl.: Baumit Ragasztó Tapasz, vagy műszakilag egyenértékű, 0,5 cm
- EPS polisztirolhab anyagú lábazati hőszigetelő lemez, λ_{mw}=0,035 W/mK
- pl.: AUSTROTHERM EXPERT FIX, vagy műszakilag egyenértékű 14 cm
- Cementbázisú kent vízszigetelés 30 cm-ig felvezetve 1 rtg.
- pl.: Mapei Mapelastic, vagy műszakilag egyenértékű
- csömöszölt beton falazat 30,0 cm
- beton oldali mészvakolat 1,5cm

RF.03 KÜLSŐ FAL lábazat, új előlépcső mögött
- Geotextilliával kasírozott dombornyomott lemez
- pl.: HAMAP ISO-DRAIN 8 GEO, vagy műszakilag egyenértékű 0,8 cm
- EPS polisztirolhab anyagú hőszigetelő lemez, λ_{mw}=0,035 W/mK
- pl.: AUSTROTHERM EXPERT FIX, vagy műszakilag egyenértékű 14 cm
- Cementbázisú kent vízszigetelés a terepszint felett 30 cm-ig felvezetve 1 rtg.
- pl.: Mapei Mapelastic, vagy műszakilag egyenértékű
- csömöszölt beton falazat 30,0 cm

RF.04 Talajjal érintkező KÜLSŐ FAL
- Geotextilliával kasírozott dombornyomott lemez
- pl.: HAMAP ISO-DRAIN 8 GEO, vagy műszakilag egyenértékű 0,8 cm
- EPS polisztirolhab anyagú hőszigetelő lemez, λ_{mw}=0,035 W/mK 14 cm
- pl.: AUSTROTHERM EXPERT FIX, vagy műszakilag egyenértékű
- Cementbázisú kent vízszigetelés a terepszint felett 30 cm-ig felvezetve 1 rtg.
- pl.: Mapei Mapelastic, vagy műszakilag egyenértékű
- csömöszölt beton falazat 30,0 cm
- tervmelt talaj 3 rtg.

Tető rétegrendek

RT.01 Magastető rétegrend - tetőbeépítés
- betoncserép héjazat 1,5 cm
- cserépléc (4,5/2,4) 2,4 cm
- alátét porhó fólia 1 rtg.
- Ellenlécezés (5/5) 5 cm
- Szarucalp (7/15) 15 cm
- közte: Ásványi szálas hőszigetelés 15 cm
- Lécvás (5/5) 5 cm
- közte: Ásványi szálas hőszigetelés 5 cm
- Párazáró fólia 1 rtg.
- Gipszkarton falburkolat 1 rtg.
- glételés, festés

RT.02 Magastető rétegrendje - padlástér
- betoncserép héjazat 1,5 cm
- cserépléc (4,5/2,4) 2,4 cm
- alátét porhó fólia 1 rtg.
- Ellenlécezés (5/5) 5 cm
- Szarucalp (7/15) 15 cm

RT.03 Padlás födém
- fa deszkaburkolat 2,5 cm
- fogópárok (2x 5/15) 15 cm
- közte: Ásványi szálas hőszigetelés 15 cm
- Lécvás (5/5) 5 cm
- Párazáró fólia 1 rtg.
- Gipszkarton falburkolat 1 rtg.
- glételés, festés

JELMAGYARÁZAT

- vörösgránit vakolatot fogadó burkolat
- kiszennyu/vakolt vékonyvakolat
- vakolt/festett felület
- szénkőszál beton
- vakolatot fogadó burkolat, vakolatot fogadó alapozó, vakolat, vagy vakolt alapozó
- beton
- homlokzati vakolat
- EPS hőszigetelés
- EPS hőszigetelés
- új építendő, bővítő gipszkarton falszerkezet

MEGJEGYZÉS:
- A KIVITELEZÉSI MUNKÁK MEGKEZDÉSE ELŐTT A MÉRETEK A HELYSZÍNEN ELLENŐRIZENDŐK.
- A TARTÓSZERKEZETEK (VASBETON PILLÉR, FAL, ACÉL TARTÓSZERKEZET, FÖDÉMLEMEZ) ÉRINTŐ PONTOS HELYZETÉRŐL A TARTÓSZERKEZETI TERVEK ALAPJÁN KIVITELEZŐNEK ÉLETVE A STATIKUS TERVEZŐ IRÁSBELI HOZZÁJÁRULÁSÁVAL TÖRTÉNHET!
- A TERVEZETT ÉPÜLET A SZAKÁG TERVEKKEL EGYÜTT KEZELENDŐ. ELTÉRÉS ESETÉN AZ ÉPÍTÉSZETI TERVEK A MÉRVADÓ!
- A KIADOTT TERVEKTŐL ELTÉRNI CSAK TERVEZŐI JÓVÁHAGYÁSSAL LEHET.
- A BEÉPÍTENDŐ ÉPÍTŐ ANYAGOKRÓL ÉS FELÜLETKIZELÉSEKRŐL A KIVITELEZŐNEK MINTAFELÜLETET KELL KÉSZÍTENI, MELYET AZ ÉPÍTTSTŐNEK ÉS A TERVEZŐNEK JÓVÁ KELL HAGYNIA!
- AZ ELŐREGYÁRTOTT ELEMEK BEÉPÍTÉSE SORÁN A WINDENKORI GYÁRTÓ ÁLTAL KIADOTT SZERELÉSTECHNIKAI ÚTMUTATÓ-JÁBAN LEÍRTAKAT BE KELL TARTANI
- A BONTÁSI FOLYAMAT MENETE AZ ÉPÍTÉSI MENETTEL EGYÜTT SORRENDBEN ZAJLIK.
- A BONTÁSOKNÁL MINDENI ISMERETBEN KELL ELKÉSZÍTENI A BONTÁSSAL ALÁTÁMASZTANDÓ ÁLLVÁNYOKAT.
- A KÜLÖNLEGES SZERKEZETEK BONTÁSÁHOZ STATIKUS VÉLEMÉNYT KELL KÉRNI ÉS A BONTÁST STATIKUS JELENLÉTÉBEN KELL VÉGEZNI.
- A MEGLÁTOTT ÉPÜLETSZERKEZETEKRE DUDOLÁSOKAT, ÁLLVÁNYOKAT TÁMASZTANI TILOS.

építtető:
Dunakeszi Város Önkormányzata
2100 Dunakeszi, Fő tér 82. - Tel.: +36 (27) 543 540

építész:
COHESION Kft.
1021 Budapest, Hárs-hegy út 43. / Tel: (30) 994 0400

Kiss Balázs
építész okleveles
É-01-4732

DUNAKESZI / Orvosi Rendelő átalakítás
2100, Dunakeszi, Szőlőskerty utca 68.

K I V I T E L I T E R V

ÉPÍTÉSZET - TERVEZETT ÁLLAPOT

2014.10. szeptember

Hrsz.: 1603
mn1:100

ÉK.04

B-B metszet

MEGJEGYZÉS: Minden, részben és egészben a helyszínen elkészítendő felirat a cégnév nem értelmező. Az építész tervlap a szellemi szerzői tevékenység egyedi eredményének tekintendő. Elektronikus úton történő egyezősége szükséges.

A kivitelezésnek a Szerző szellemi alkotás, Ptk. 1999. évi törvény szerint a mű szellemi szabadsága című alkotásának védelmére vonatkozó rendelkezéseit be kell tartania.