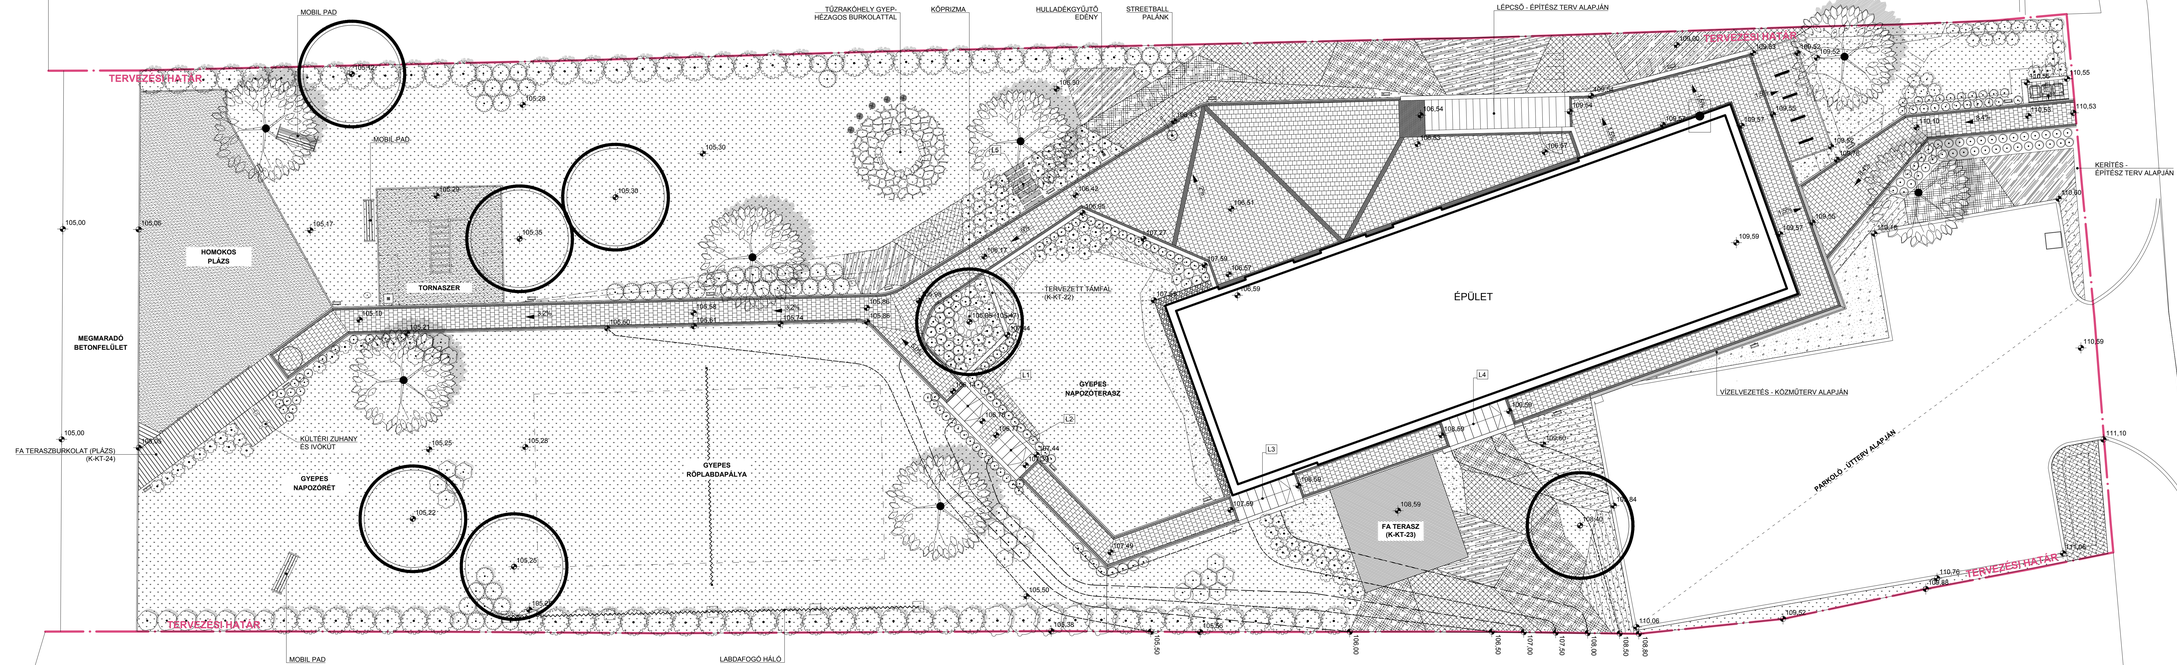

MEGJEGYZÉS:
A kivitelezés megkezdése előtt a jelen megvalósíthatósági értékelésen, a kivitelezés előkészítése során a tervekkel ellentétben ill. indokolt esetben észrevételezni kell. Az észrevételeket a kivitelezés megkezdése előtt a tervezővel egyeztetni kell!
A kivitelező csak előírás szerinti, a Tervezővel történő egyeztetés után végezhet munkát!
Ezen terv csak a szerzője tervezési egységét érintheti!
A munkavégzésben előforduló hatóságok listája!
A kivitelező köteles az egyéb munkákkal során tilos!!! közreműködő szervezetekkel történő, a munkavégzés megkezdése előtti egyeztetés során a munkavégzés módját, szükséges időtartamát, valamint a munkavégzés során betartandó előírásokat, feltételeket egyeztetni és azokat betartani!
Közművezetékjogok 1,5 méteres körzetében földmunkát csak kézi munkával végezhető el!
Az építmény, közműcsatlak, közmű tőszelvények 1,5 méteres körzetében a burkolat alapkészítés során kizárólag kézi feltárást gépkiskanállal kell végezni, a közmű tőszelvények, közműcsatlakok 1,5 méteres körzetében fanövényzetet 1,5 méteres belső csak kézi munkával végezhető!
A gyártói ill. tervezői előírásoktól eltérő, a jelen tervtől a helyszínen eltérően kialakított szerkezetekért, műszaki megoldásokért a kivitelező teljes anyagi és jogi felelősséggel tartozik, megtakarított műszaki szerkezetek kiküszöbését és csak az egyértelmű tisztázásokat szolgálják. A kivitelezés során szükséges egyeztetési, hiba javítási(ez a tervezői költségeket is magában foglalja) munkálatokat a kivitelező köteles elvégezni, illetve pótolni, ellenkező esetben a kivitelező köteles a kivitelezés során keletkezett károkat megtéríteni.
A kivitelező a kivitelezés során köteles a tervezővel történő egyeztetéseket dokumentálni, illetve jóvá kell hagyatni. A dokumentációnak kiterjednie kell a műszaki változások részletes leírására