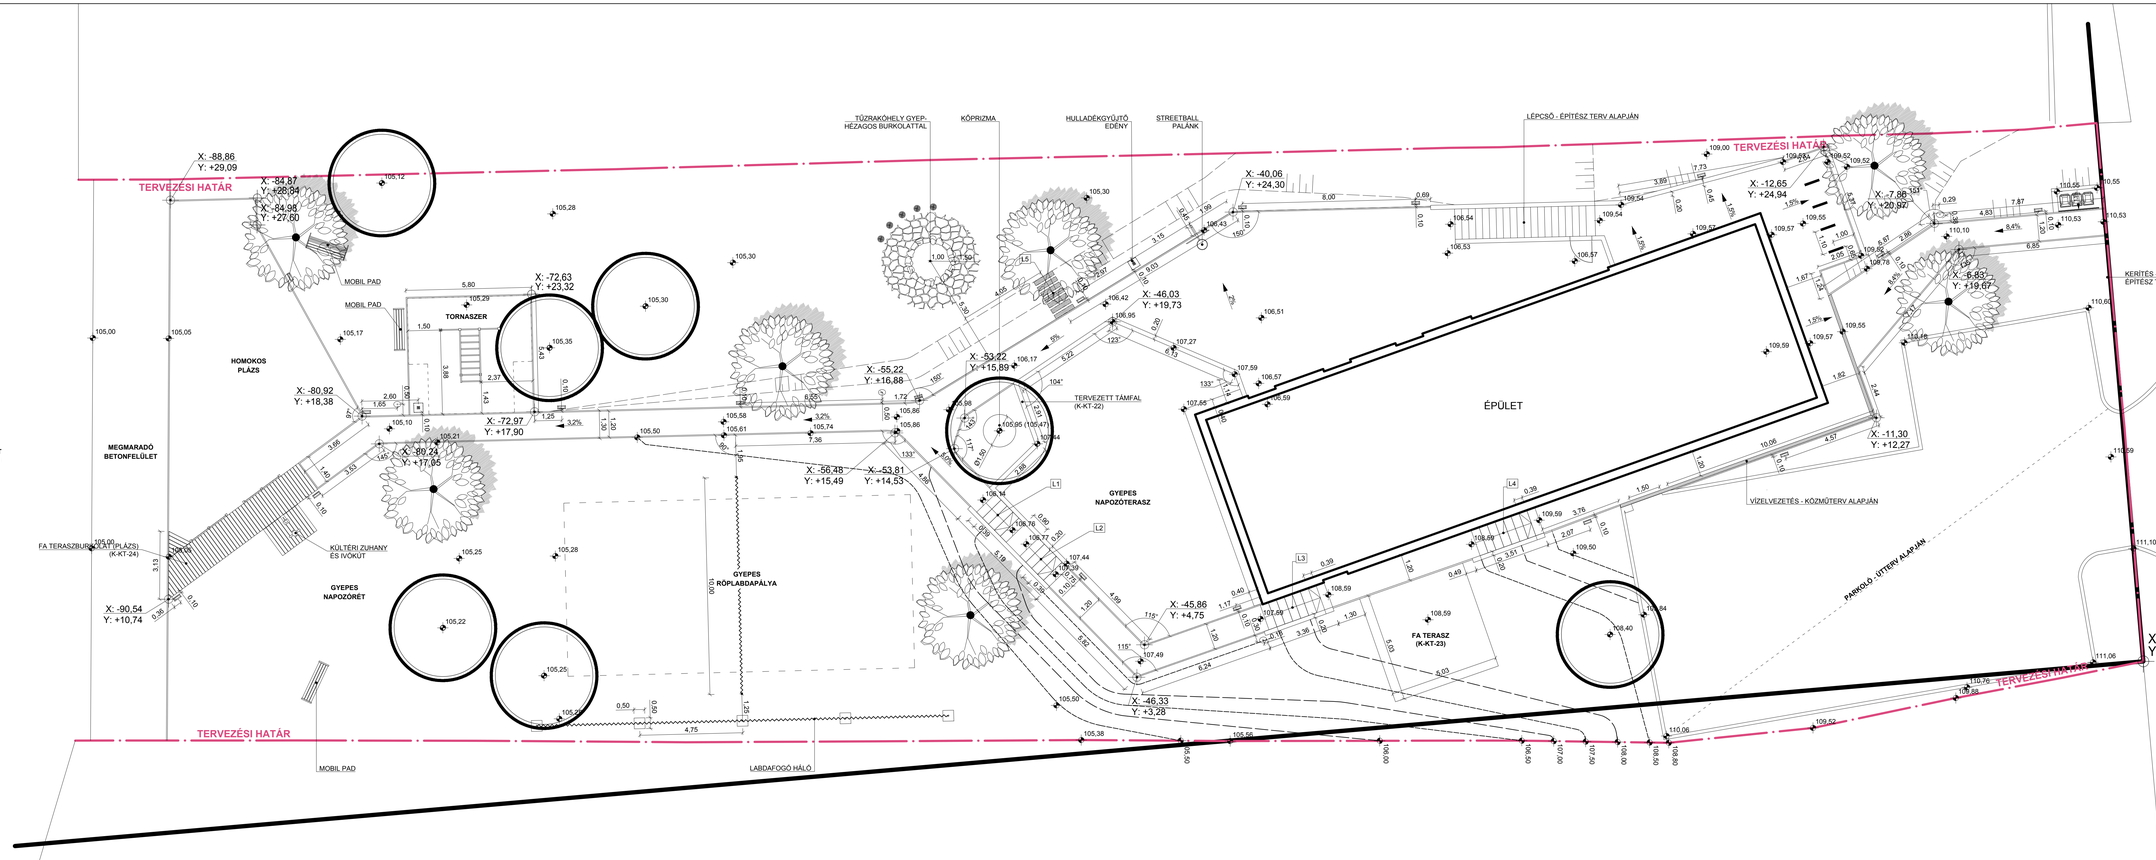

MEGJEGYZÉS:
A kivitelezés megkezdése előtt a pontos magyarulathozatalt ellenőrizni, a kivitelezés előkészítése során a tervlevél ellentétesen ill. indokolt esetben észrevételezni kell. Az ellentétes vagy hiányos információkért a tervező felelősséget nem vállal.
A tervlapról csak méretre csak a Tervező előzetes jóváhagyásával történhet!
Ezen terv csak a szakági tervlevelet egészíti ki!
A munkavégzés előtt a közműveket be kell mérni!
A tervezett növényzet csak az egyéb munkálatok során ellentétben semmiképpen lehet, ezért a kivitelezés megkezdése előtt a növényzet elhelyezése és mérete mindenképpen egyeztetni kell az illetékes hatóságokkal.
Közműkiváltásnak 1,5 méteres körzetében földmunkát csak kézi erővel végezhetnek a kivitelezők!
Az építmény, támszerkezet, illetve közelítésnek 1,5 méteres körzetében a burkolat alapkészítő kivitelezése során fokozott gondossággal kell eljárni, mivel a közelítésnek 1,5 méteres körzetében ilyen készítményeknél 1,0 méteren belül csak kézi munkával végezhető.
A gyártói K beszerelési előírt a pontos méretével a helyszínen ellenőrizni kell!
A kivitelezés során a munkaterületen kívüli területeket nem szabad igénybe venni, megtaposni! Hibásak tönkretett területeket kijavítani és csak az egyértelmű beavatkozást szolgálják. A kivitelezés során ezzel műszakilag egyeztetni, hide gyértetni.